

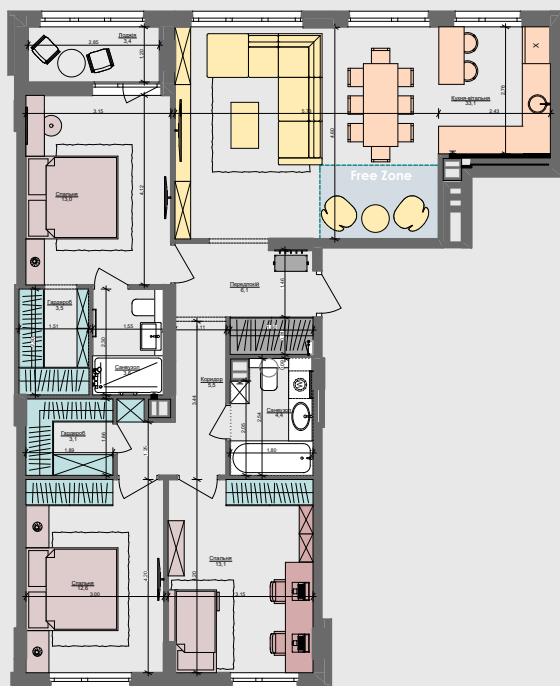
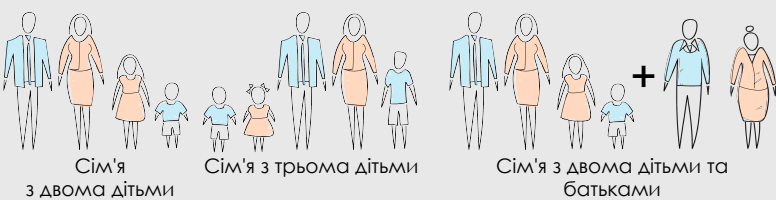
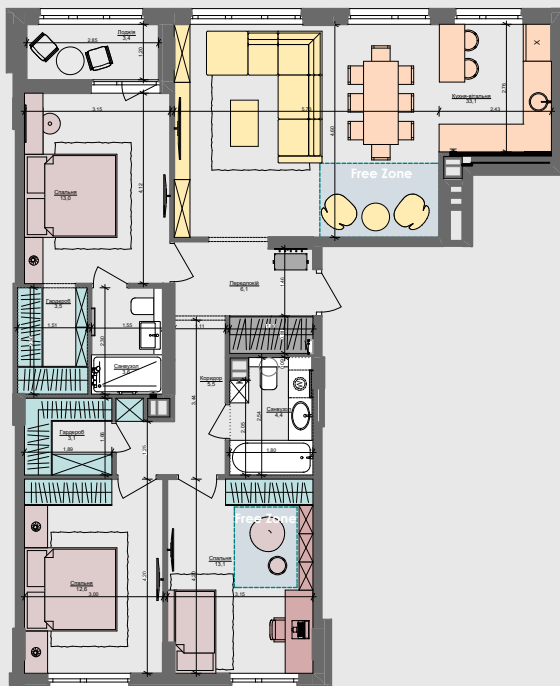
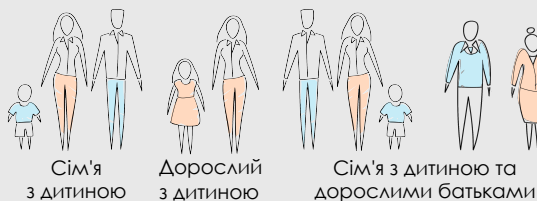


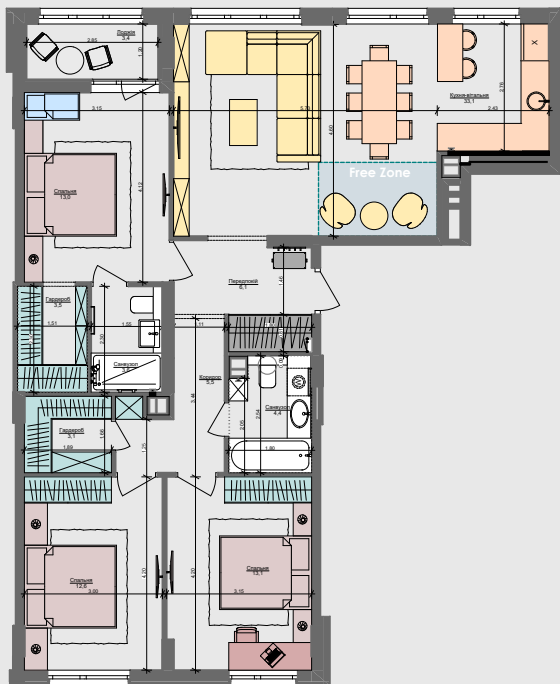

3L

101,4 м²

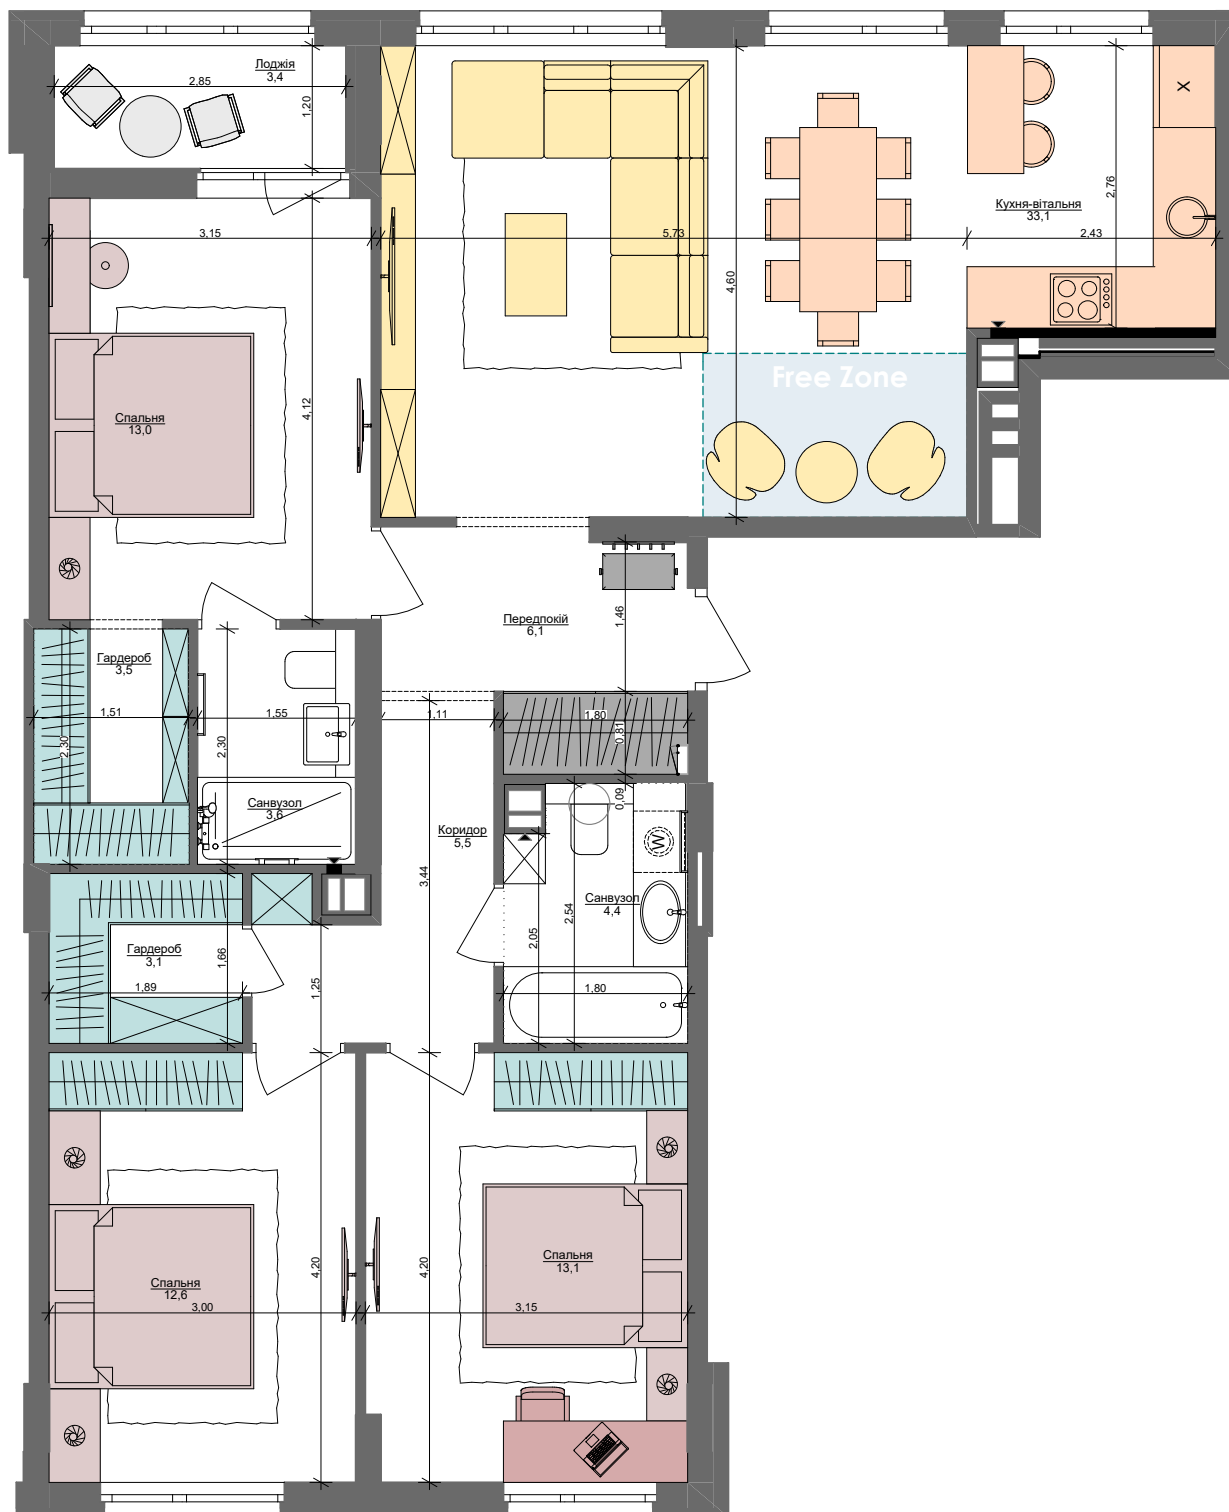

ПАСПОРТ ФУНКЦІОНАЛЬНОГО ВИКОРИСТАННЯ КВАРТИРИ

| ПАСПОРТ ФУНКЦІОНАЛЬНОГО ВИКОРИСТАННЯ КВАРТИРИ |  | Сумарний функціональний фронт квартири: 71,79 м | Сумарна функціональна площа квартири: 90,57 м² (100%) |
|-----------------------------------------------|--|-------------------------------------------------|-------------------------------------------------------|
|                                               |  | 2,50 м                                          | 4,02 %<br>Передпокій (гардероб верхнього одягу)       |
|                                               |  | 4,60 м                                          | 16,22 %<br>Кухня, їдальня                             |
|                                               |  | 11,10 м                                         | 17,40 %<br>Вітальня ( free zone 4,57 % )              |
|                                               |  | 27,58 м                                         | 31,14 %<br>Спальня (в т.ч. зона кобнетів)             |
|                                               |  | 13,54 м                                         | 16,51 %<br>Гардероби в спальнях                       |
|                                               |  | 9,02 м                                          | 10,20 %<br>Санвузли                                   |
|                                               |  | 0,60 м                                          | 0,73 %<br>Пральня (побутові приміщення)               |
|                                               |  | 2,85 м                                          | 3,78 %<br>Літні приміщення (балкон; лоджія; тераса)   |



ARCHIMATIKA