


Сім'я з немовлям

Сім'я з дитиною і немовлям

Сім'я з немовлям та дорослими батьками


Сім'я з дитиною і немовлям та дорослими батьками

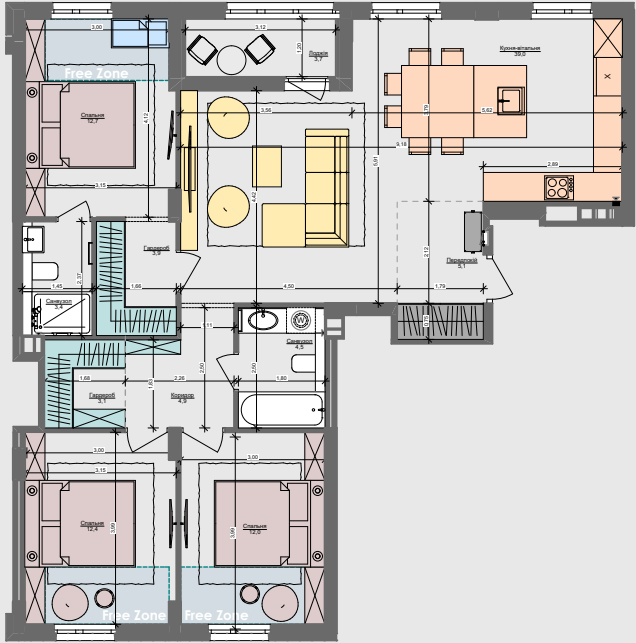

Сім'я з дитиною

Дорослий з дитиною


Сім'я з дитиною та дорослими батьками

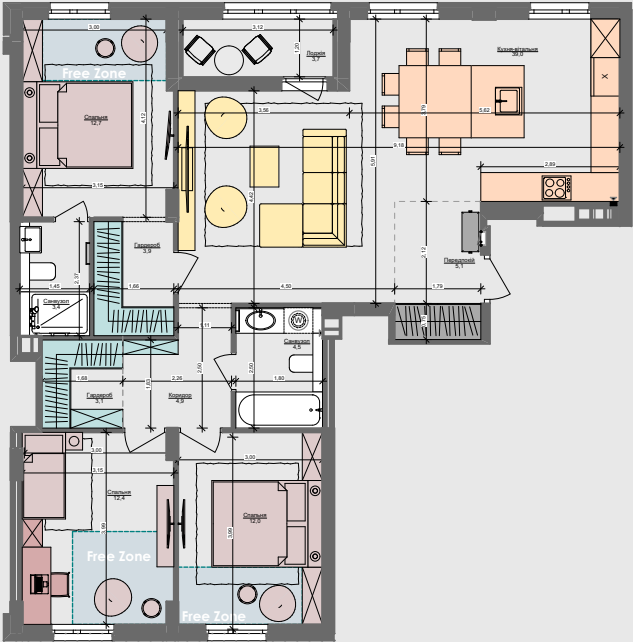

Сім'я з двома дітьми


Сім'я з трьома дітьми

Сім'я з двома дітьми та батьками

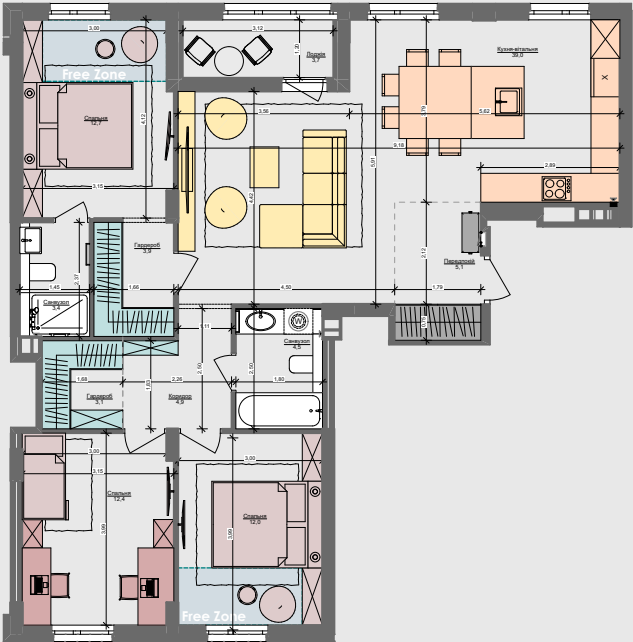

3L

104,7 м²

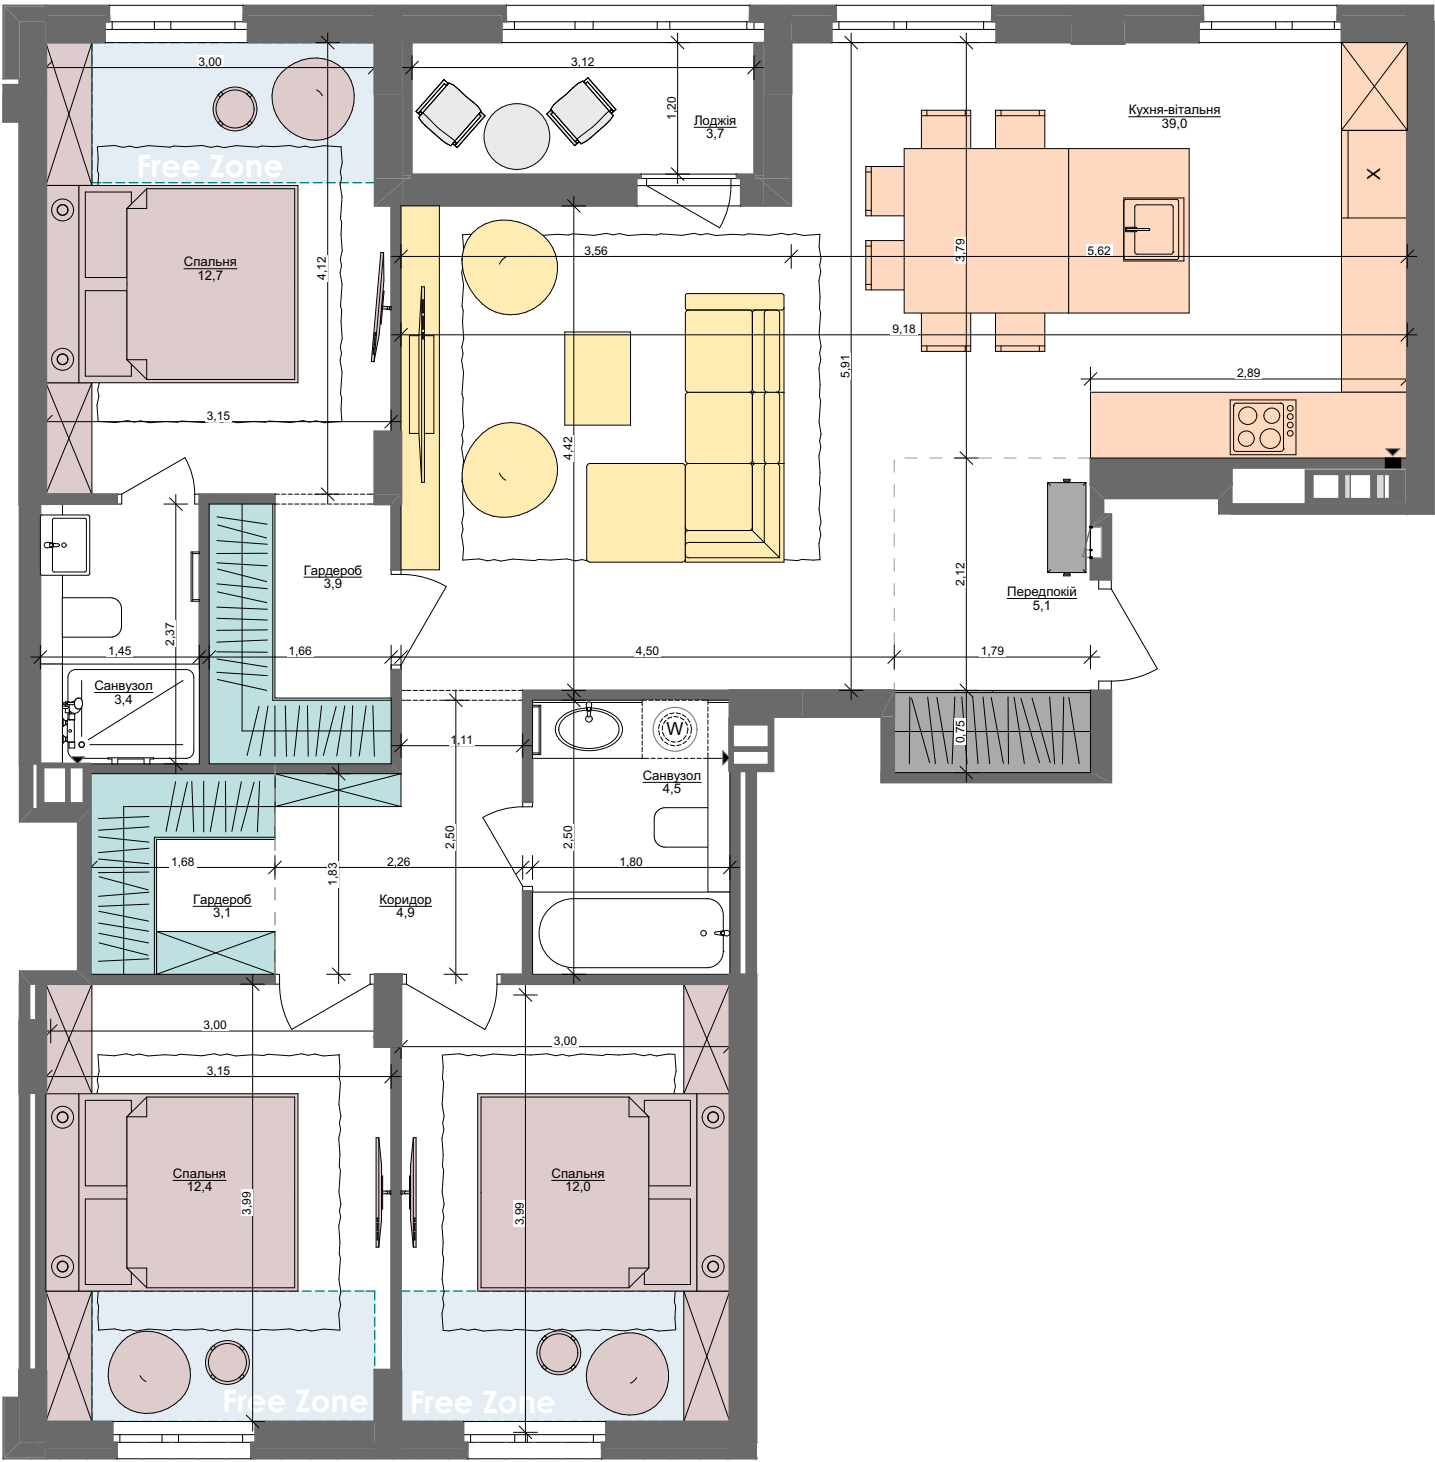

Незалежний молодий

Незалежний дорослий

Молода пара

Доросла пара

Молодий з одним із батьків

Молодий з батьками

Два покоління

ПАСПОРТ ФУНКЦІОНАЛЬНОГО ВИКОРИСТАННЯ КВАРТИРИ		Сумарний функціональний фронт квартири: 70,00 м	Сумарна функціональна площа квартири: 93,72 м² (100%)
		2,61 м	3,79 % Передпокої (гардероб верхнього одягу)
		7,58 м	18,60 % Кухня, їдальня
		8,34 м	10,20 % Вітальня
		30,55 м	42,47 % Спальня (в т.ч. зона кабінетів) (free zone 10,07 %)
		8,57 м	10,35 % Гардероби в спальнях
		8,63 м	9,97 % Санвузли
		0,60 м	0,63 % Пральня (побутові приміщення)
		3,12 м	3,99 % Літні приміщення (балкон; лоджія; тераса)



ARCHIMATIKA