

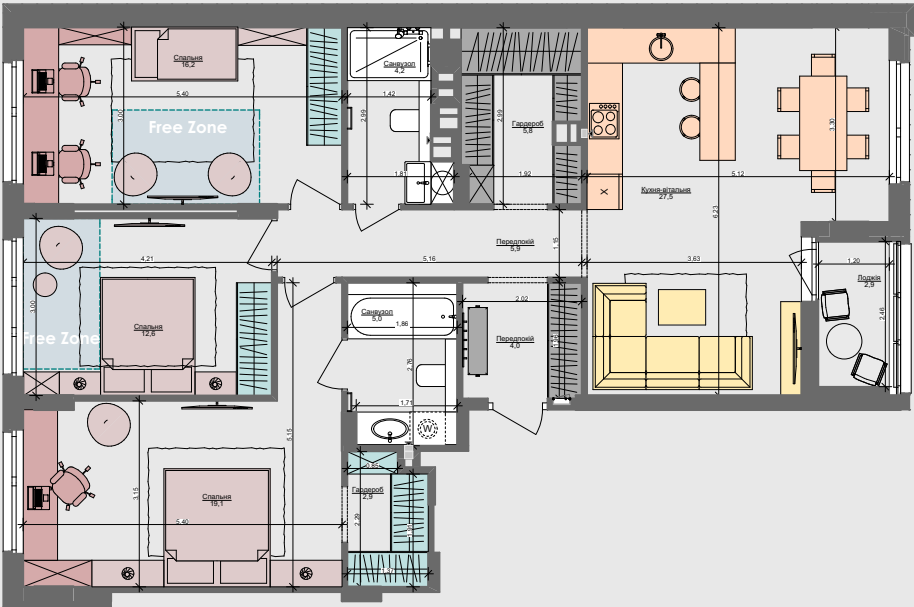
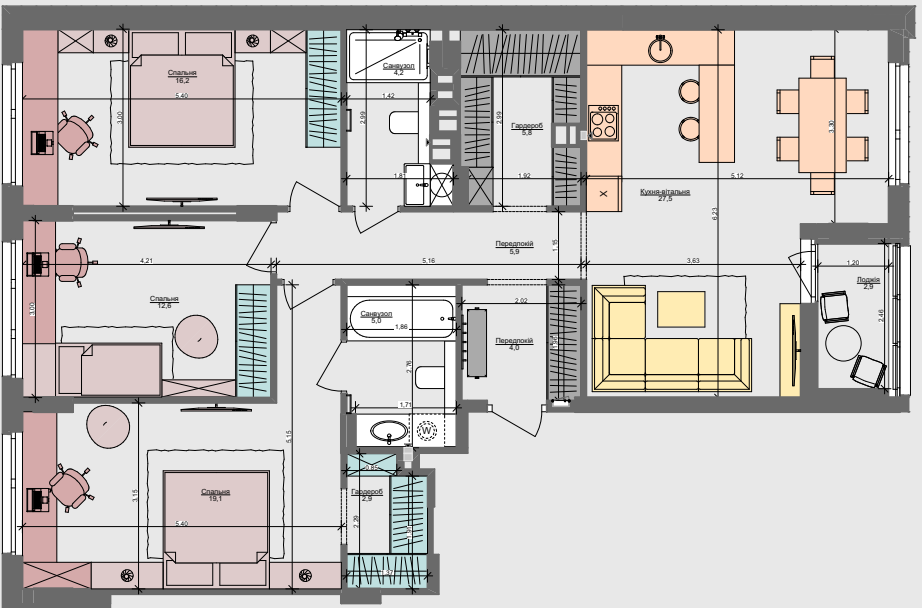
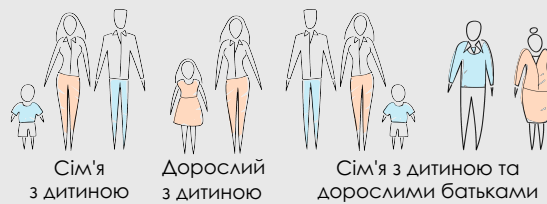


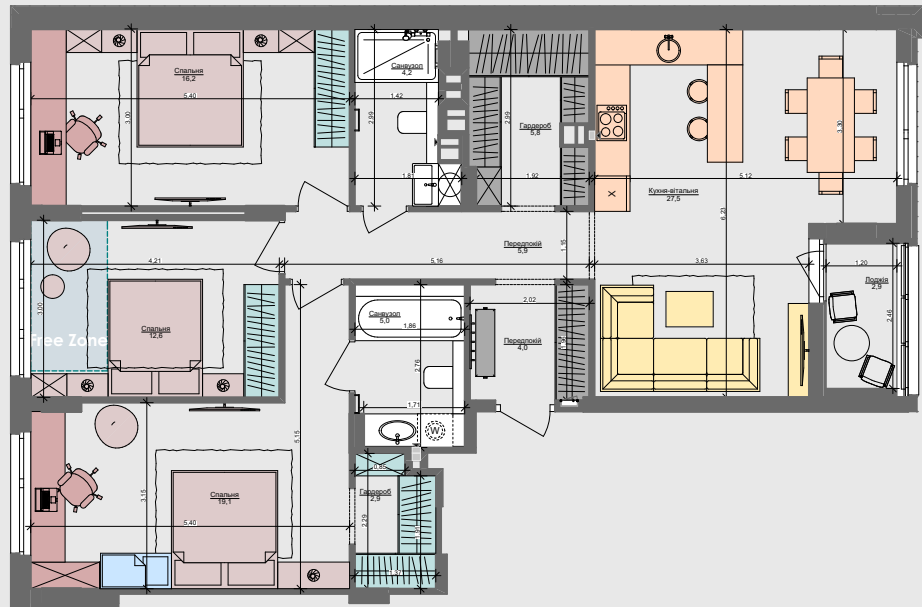

ARCHIMATIKA

3L

106,1 м²

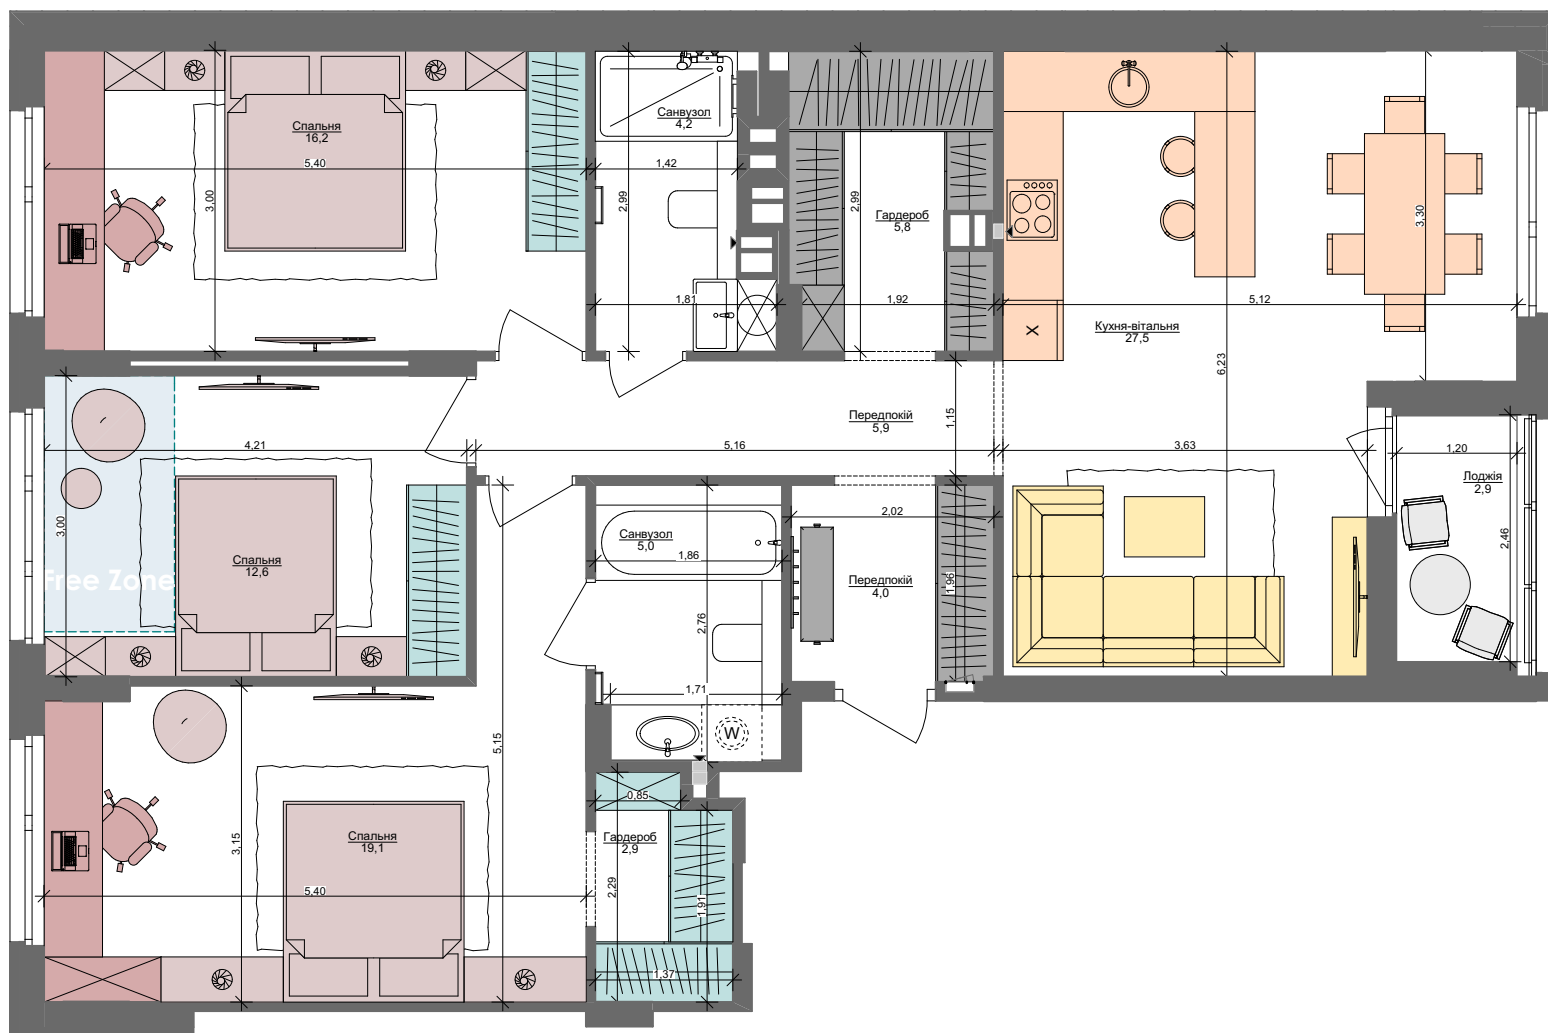

ПАСПОРТ ФУНКЦІОНАЛЬНОГО ВИКОРИСТАННЯ КВАРТИРИ		Сумарний функціональний фронт квартири: 74,63 м	Сумарна функціональна площа квартири: 93,74 м² (100%)
		9,13 м	12,26 % Передпокій (гардероб верхнього одягу)
		4,99 м	15,45 % Кухня, їдальня
		5,19 м	7,68 % Вітальня
		35,10 м	40,10 % Спальня (в т.ч. зона кабінетів) (free zone 3.53 %)
		7,43 м	9,30 % Гардероби в спальнях
		9,73 м	11,41 % Санвузли
		0,60 м	0,65 % Працьовий приміщення (лобтові приміщення)
		2,46 м	3,15 % Літні приміщення (балкон; лоджія; тераса)