


**файна таун**  
ЖИВИЙ КВАРТАЛ

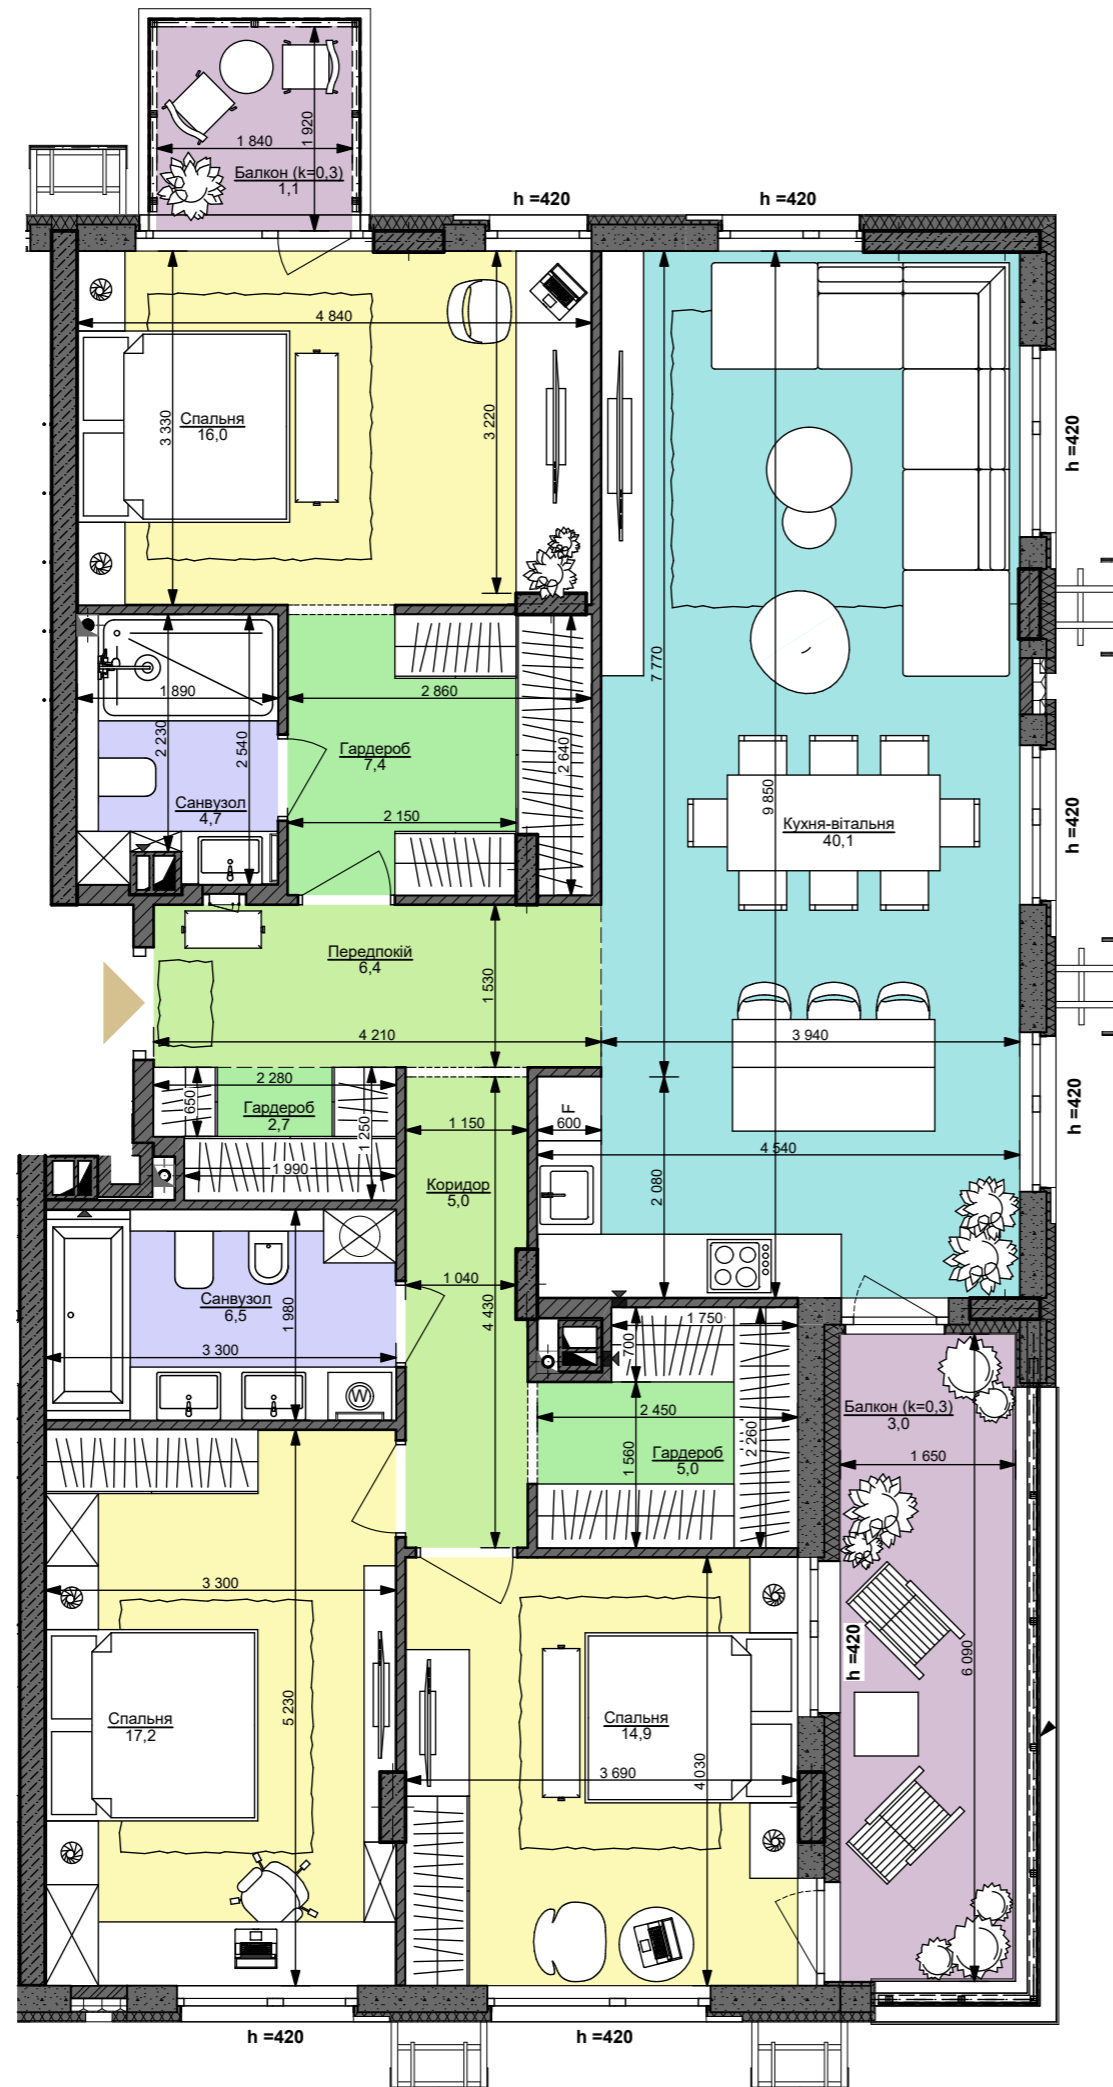

**3XL** | 130,0 м<sup>2</sup>

Номер приміщення	Найменування	Площа м <sup>2</sup>
1.1	Передпокій	6,4
1.2	Коридор	5,0
2	Кухня-вітальня	40,1
3.1	Санвузол	6,5
3.2	Санвузол	4,7
4.1	Спальня	16,0
4.2	Спальня	14,9
4.3	Спальня	17,2
5.1	Гардероб	2,7
5.2	Гардероб	7,4
5.3	Гардероб	5,0
5.4	Балкон (к=0,3)	3,0
5.5	Балкон (к=0,3)	1,1
<b>Загальна площа</b>		<b>130,0 м<sup>2</sup></b>
<b>Житлова площа</b>		<b>48,1</b>