

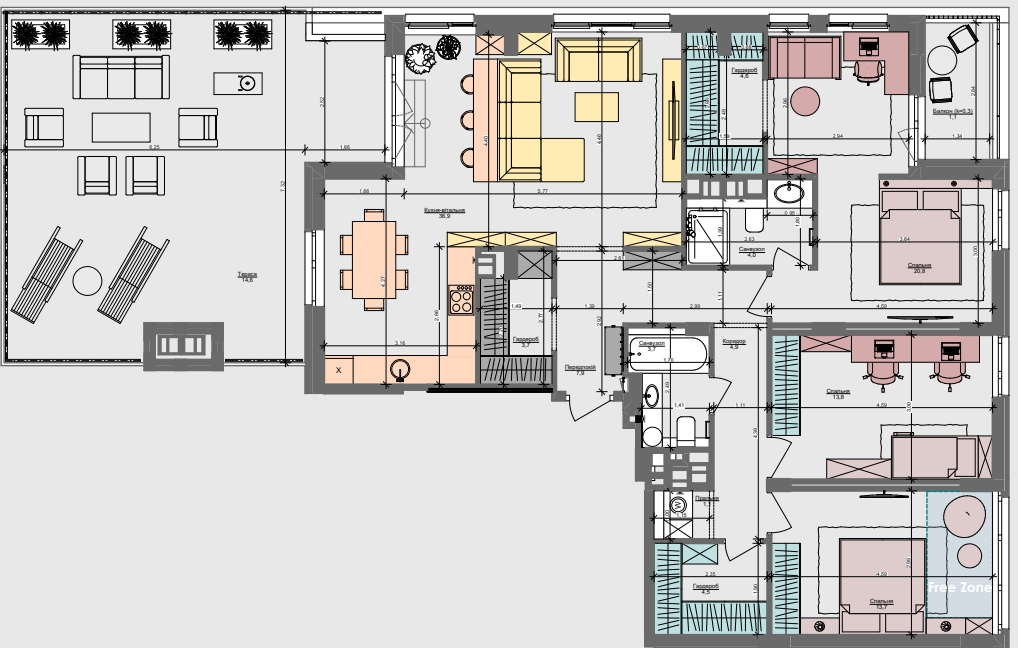
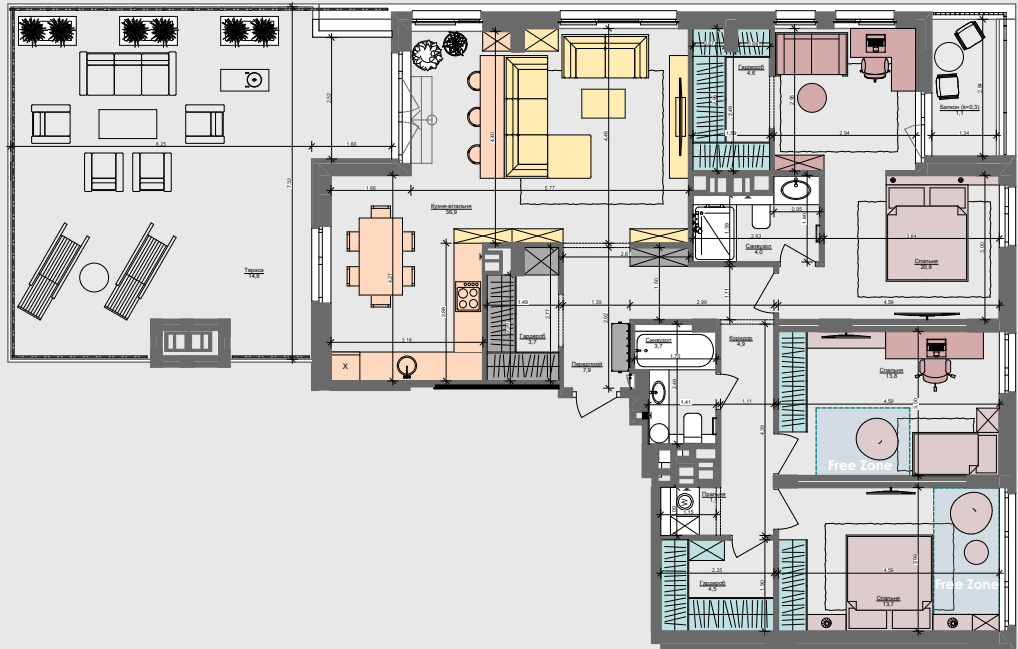


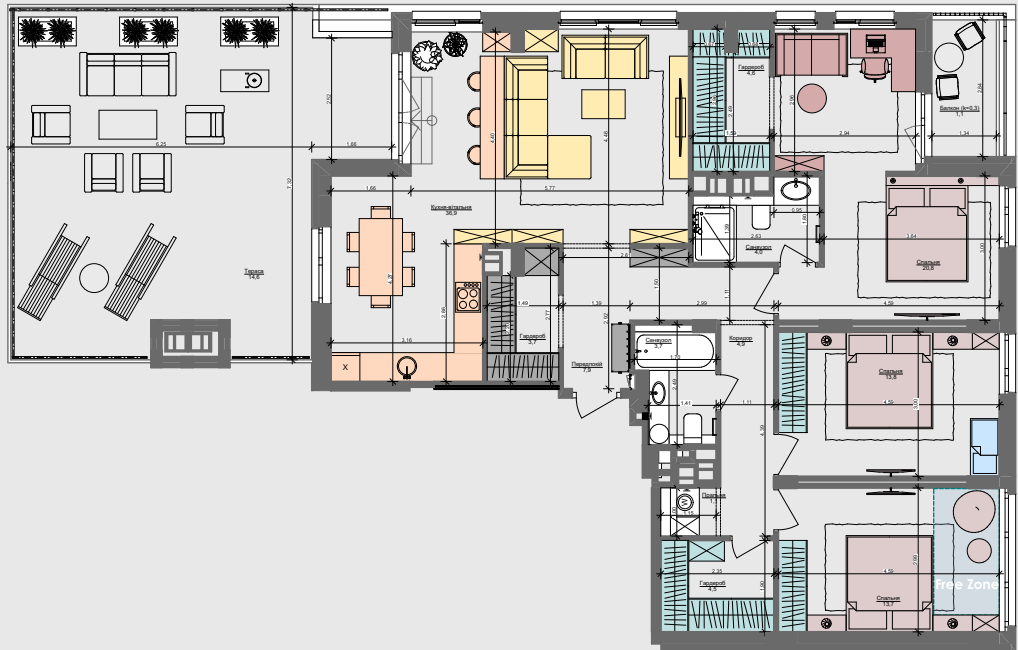

ARCHIMATIKA

3XL
135,3 м²

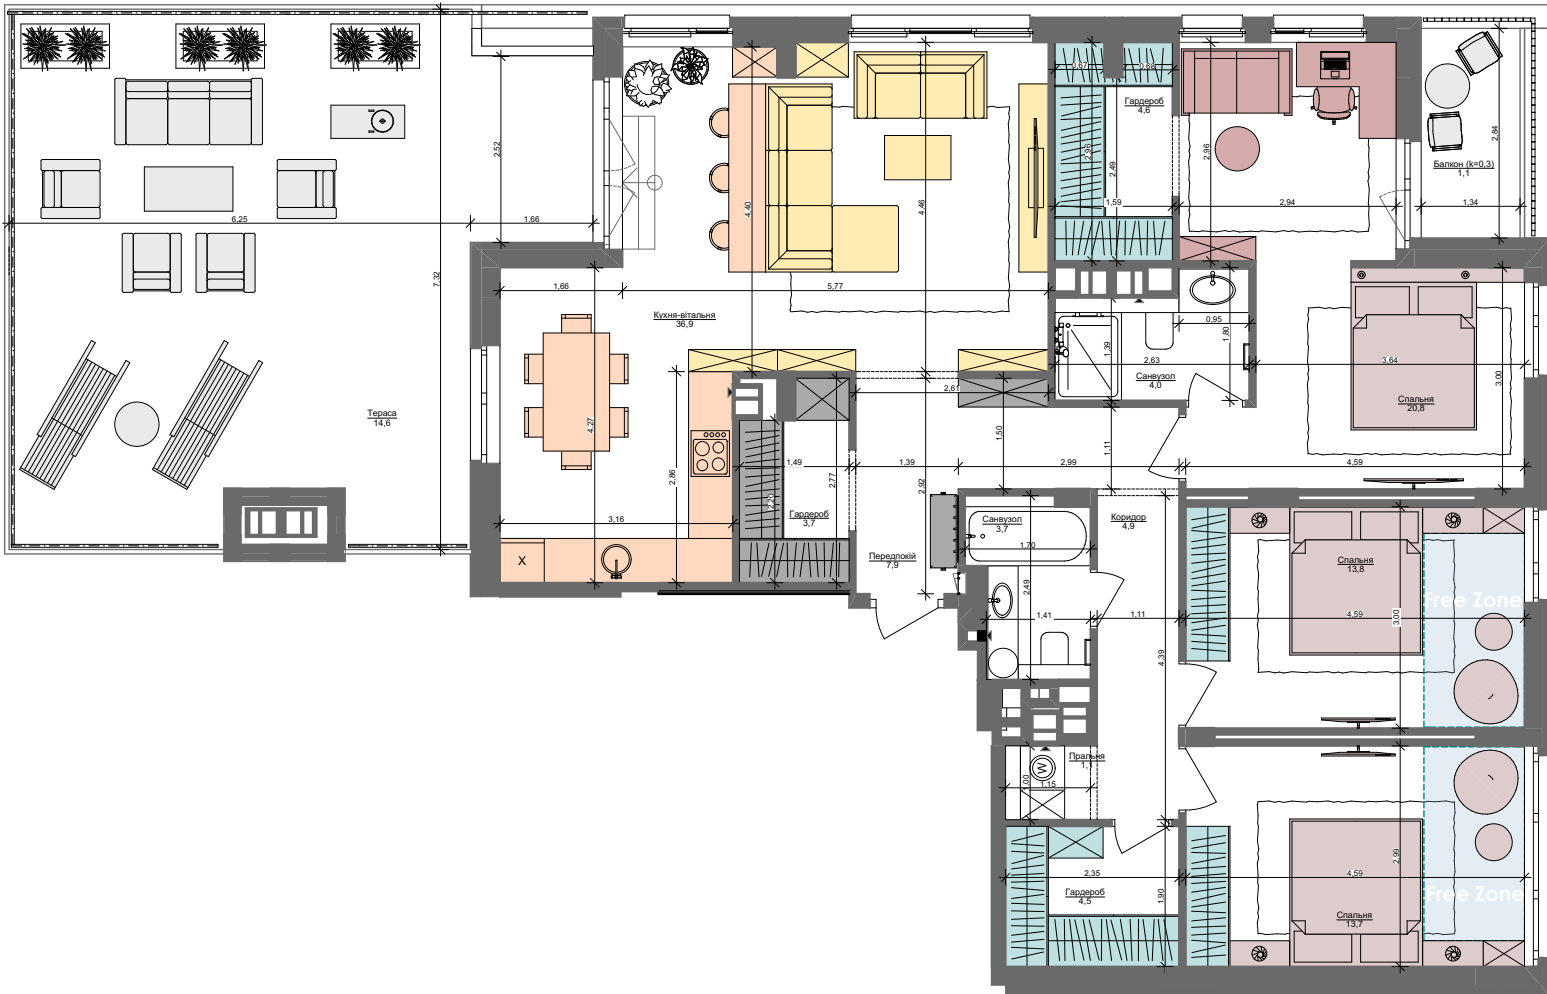

ПАСПОРТ ФУНКЦІОНАЛЬНОГО ВИКОРИСТАННЯ КВАРТИРИ		Сумарний функціональний фронт квартири: 94,90 м	Сумарна функціональна площа квартири: 156,64 м² (100%)
		6,03 м	4,49 % Передпокій (гардероб верхнього одягу)
		5,83 м	11,26 % Кухня, Їдальня Кухня, Їдальня
		12,00 м	9,14 % Вітальня
		31,61 м	25,04 % Спальня (в т.ч. зона кабінетів) (free zone 4,57 %)
		13,39 м	10,25 % Гардероби в спальнях
		8,04 м	5,61 % Санвузли
		1,00 м	0,77 % Пральня (побутові приміщення)
		17,00 м	33,44 % Літні приміщення (балкон; лоджія; тераса)