


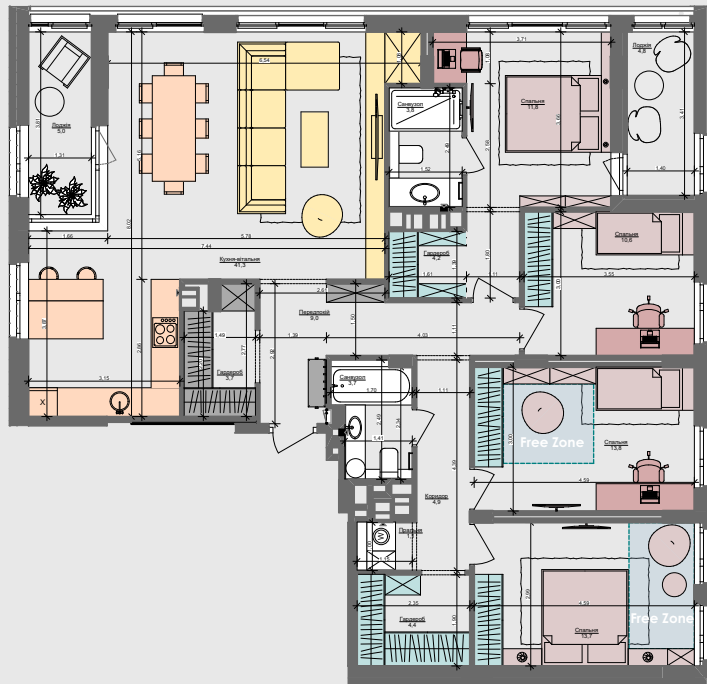
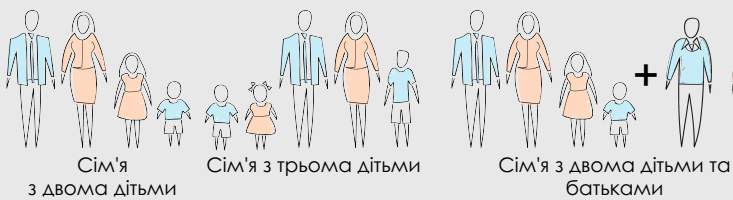
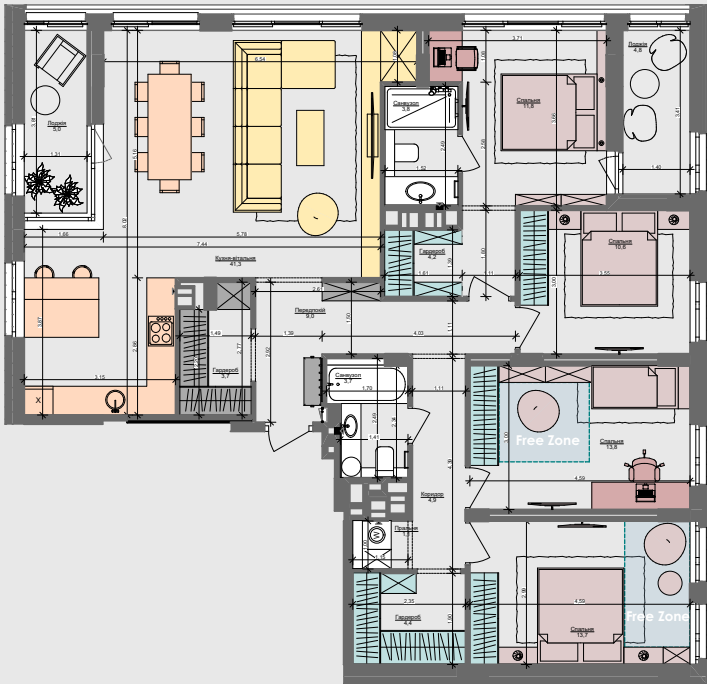


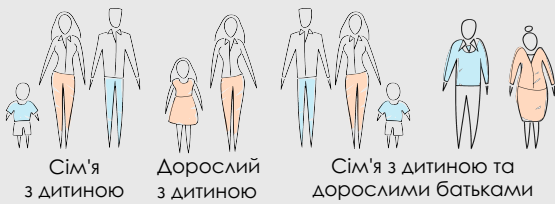

4L
135,8 м²

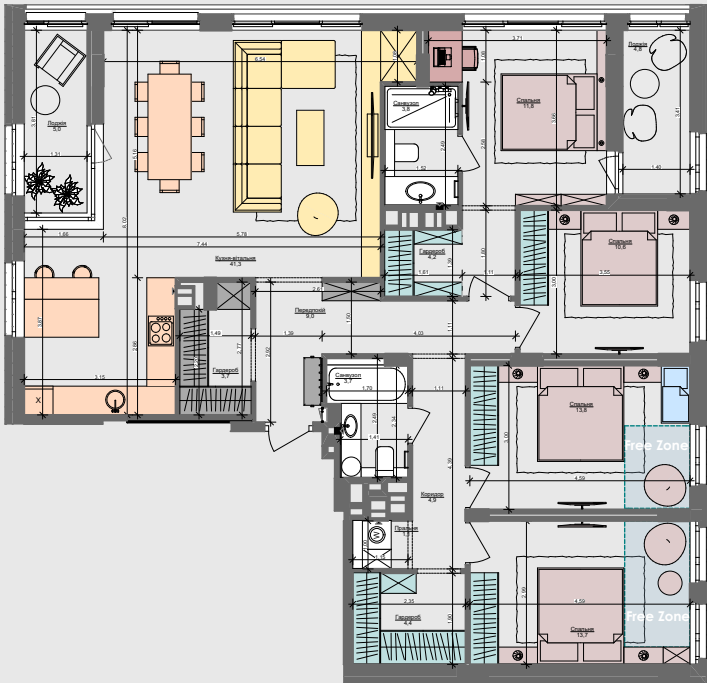

ПАСПОРТ ФУНКЦІОНАЛЬНОГО ВИКОРИСТАННЯ КВАРТИРИ		Сумарний функціональний фронт квартири: 94,49 м	Сумарна функціональна площа квартири: 122,45 м² (100%)
		6,03 м	5,74 % Передпокії (гардероб верхнього одягу)
		6,97 м	16,25 % Кухня, їдальня
		11,78 м	11,92 % Вітальня
		38,76 м	36,66 % Спальня (в т.ч. зона кабінетів) (free zone 5,85 %)
		13,79 м	12,81 % Гардероби в спальнях
		8,94 м	7,68 % Санвузли
		1,00 м	0,98 % Прання (побутові приміщення)
		7,22 м	7,96 % Літні приміщення (балкон; лоджія; тераса)

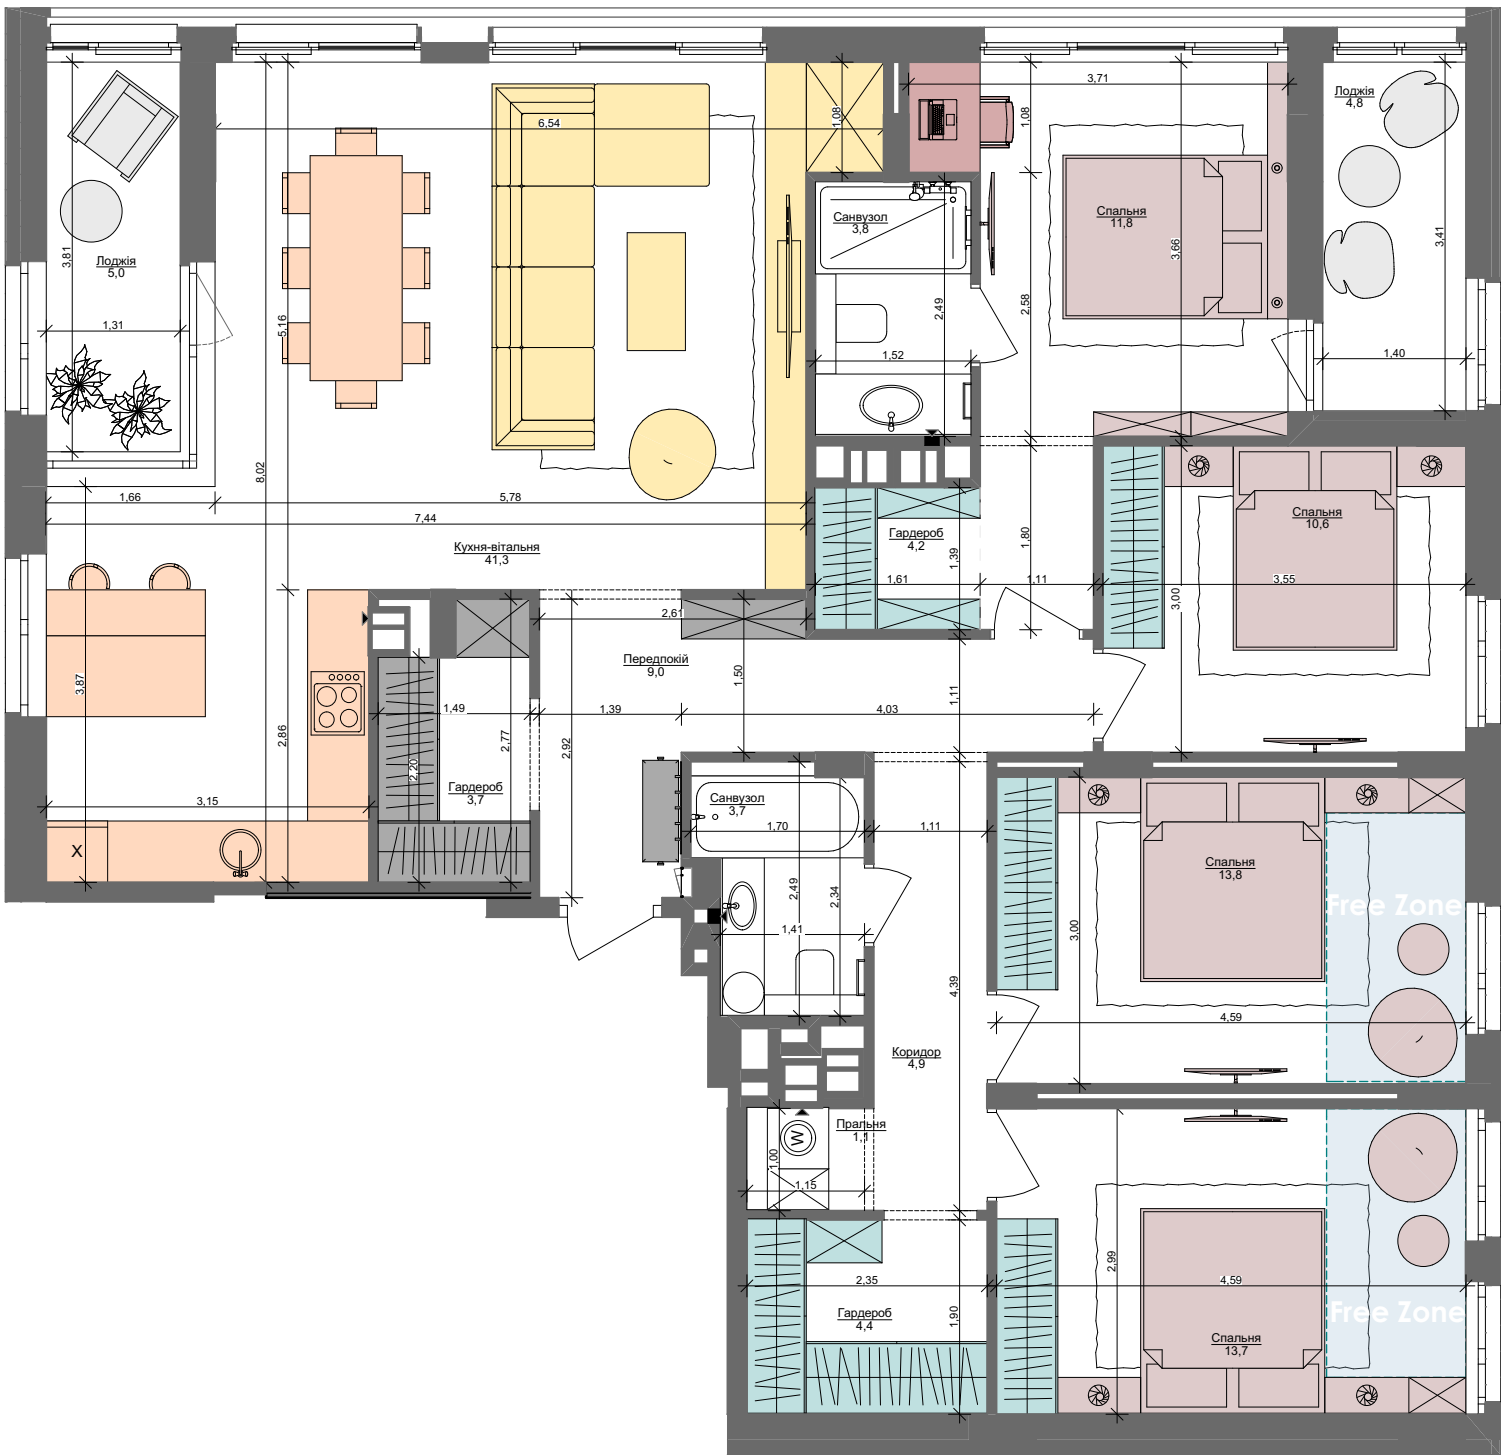

ARCHIMATIKA