


**файна таун**  
живий квартал

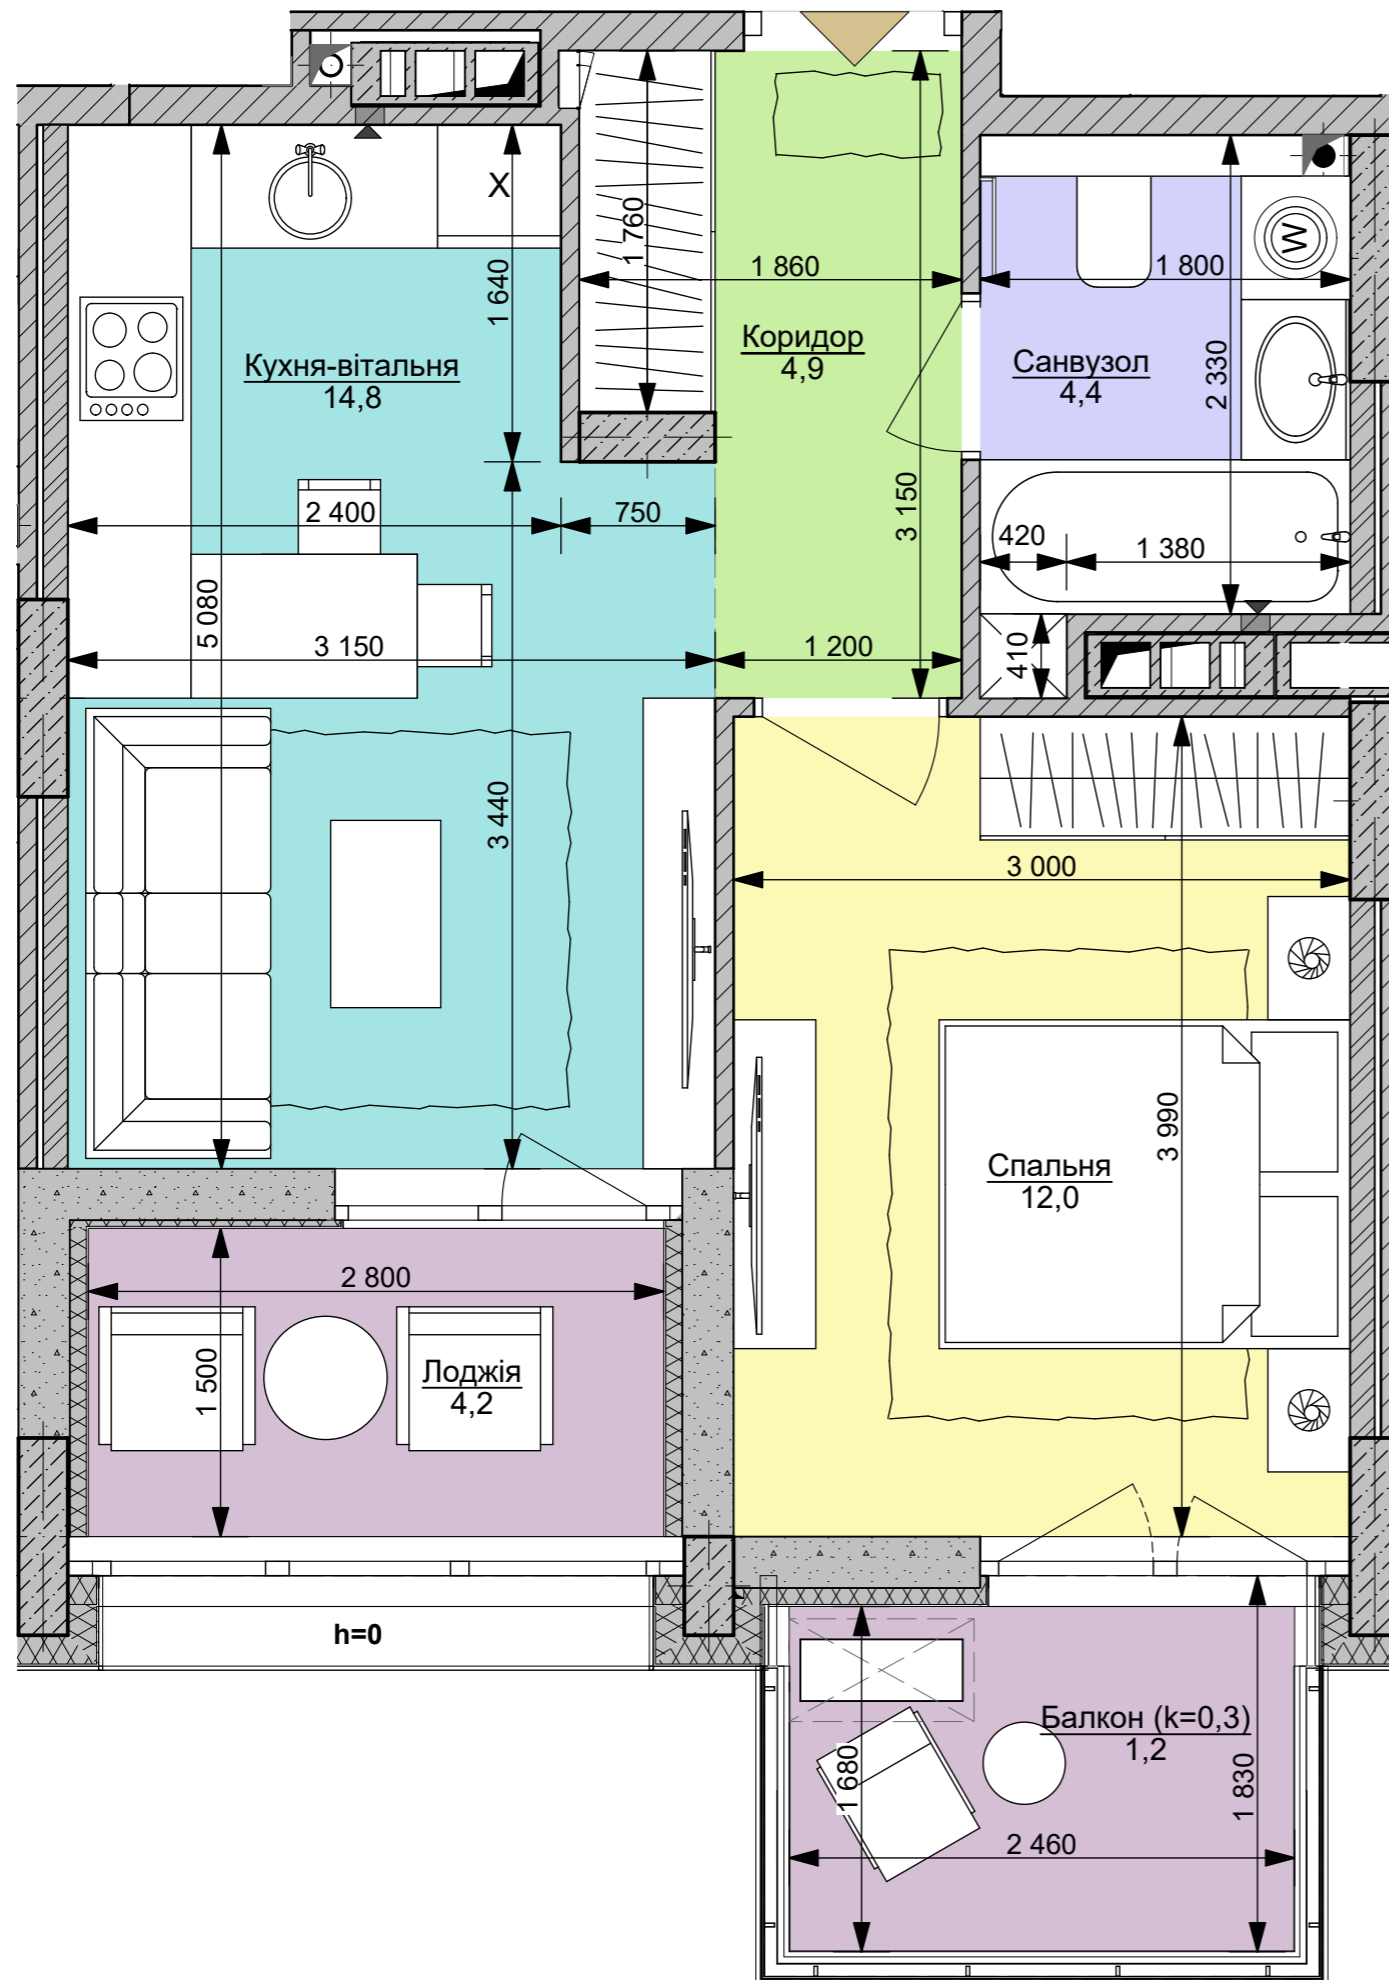

**1L** | 41,5 м<sup>2</sup>

Номер приміщення	Найменування	Площа м2
1	Коридор	4,9
2	Кухня-вітальня	14,8
3	Санвузол	4,4
4	Спальня	12,0
5.1	Лоджія (засклена)	4,2
5.2	Балкон (к=0,3)	1,2
<b>Загальна площа</b>		<b>41,5 м<sup>2</sup></b>
<b>Житлова площа</b>		<b>12,0</b>