


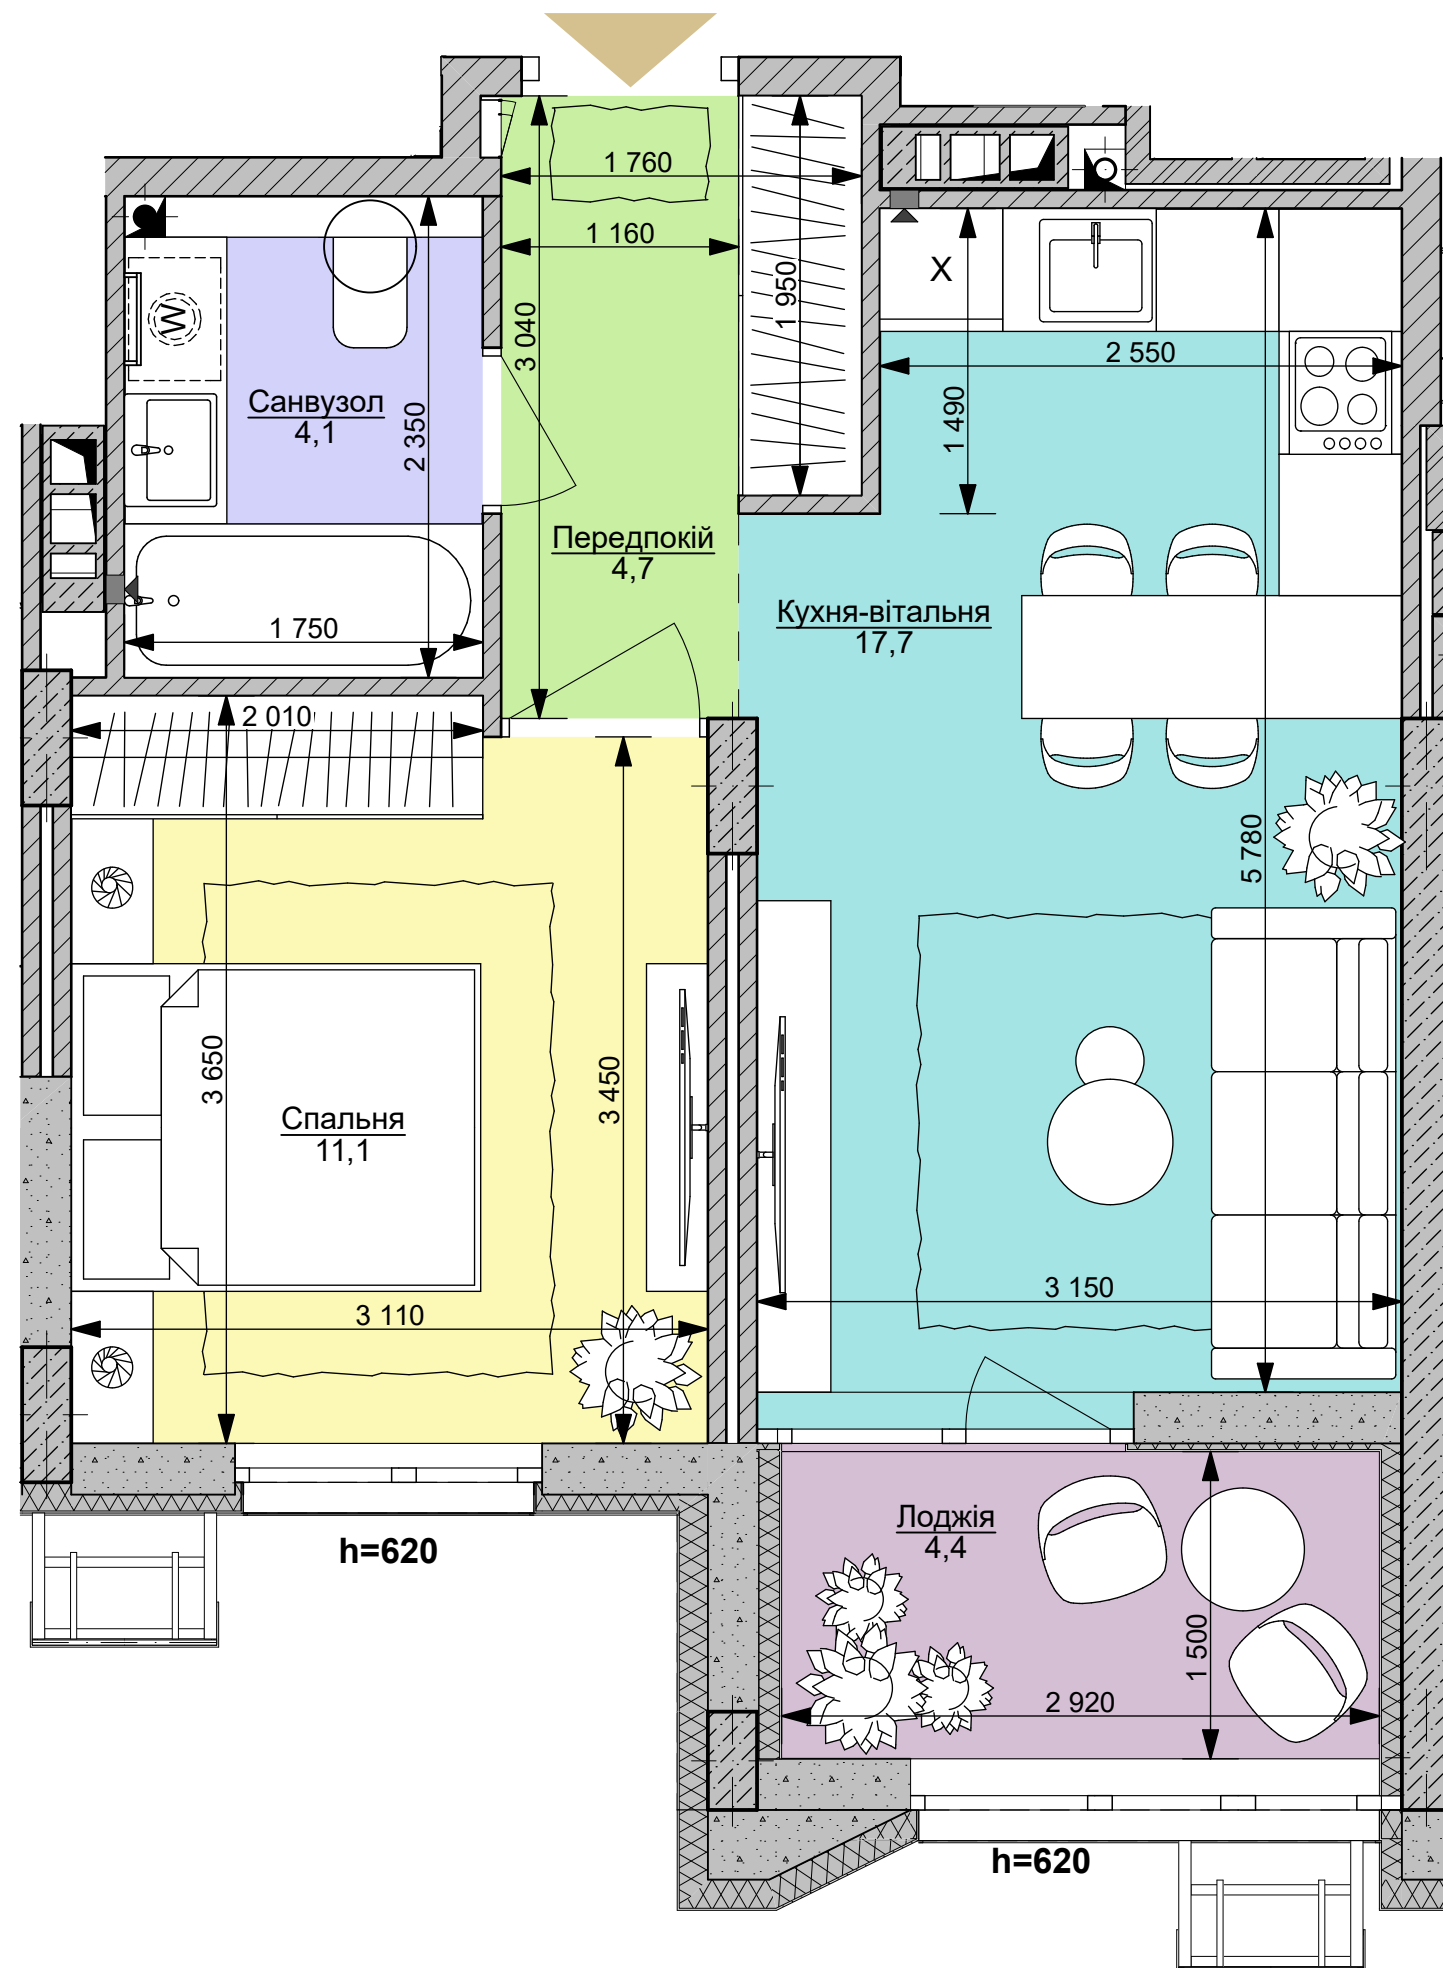

1L | **42,0 м²**

Номер приміщення	Найменування	Площа м2
1	Передпокій	4,7
2	Кухня-вітальня	17,7
3	Санвузол	4,1
4	Спальня	11,1
5	Лоджія (засклена)	4,4
Загальна площа		42,0 м²
Житлова площа		11,1