


**файна таун**  
живий квартал

**1L** | 43,7 м<sup>2</sup>

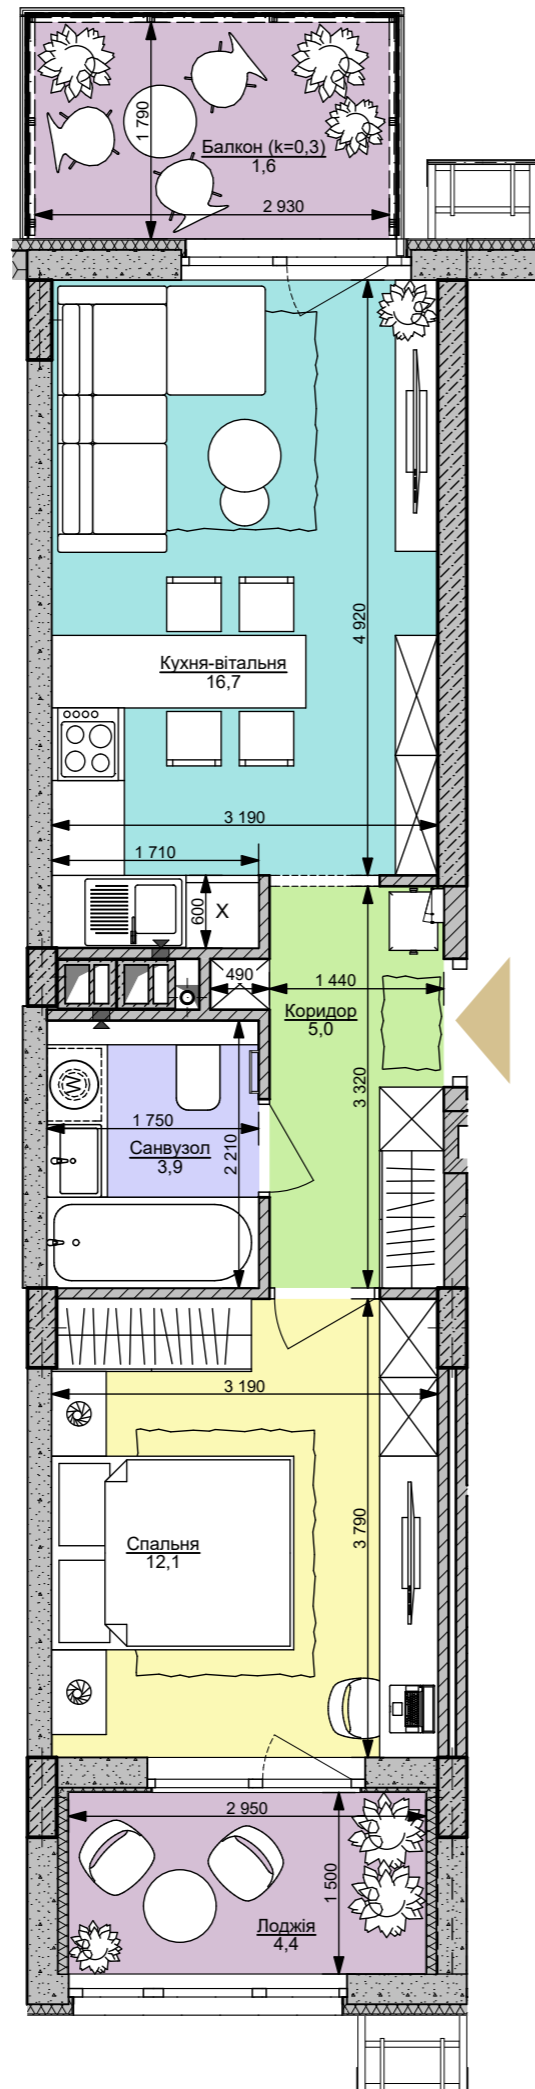

Номер приміщення	Найменування	Площа м2
1	Коридор	5,0
2	Кухня-вітальня	16,7
3	Санвузол	3,9
4	Спальня	12,1
5.1	Лоджія (засклена)	4,4
5.2	Балкон (к=0,3)	1,6
<b>Загальна площа</b>		<b>43,7 м<sup>2</sup></b>
<b>Житлова площа</b>		<b>12,1</b>