


файна таун
живий квартал

1L | 44,6 м²

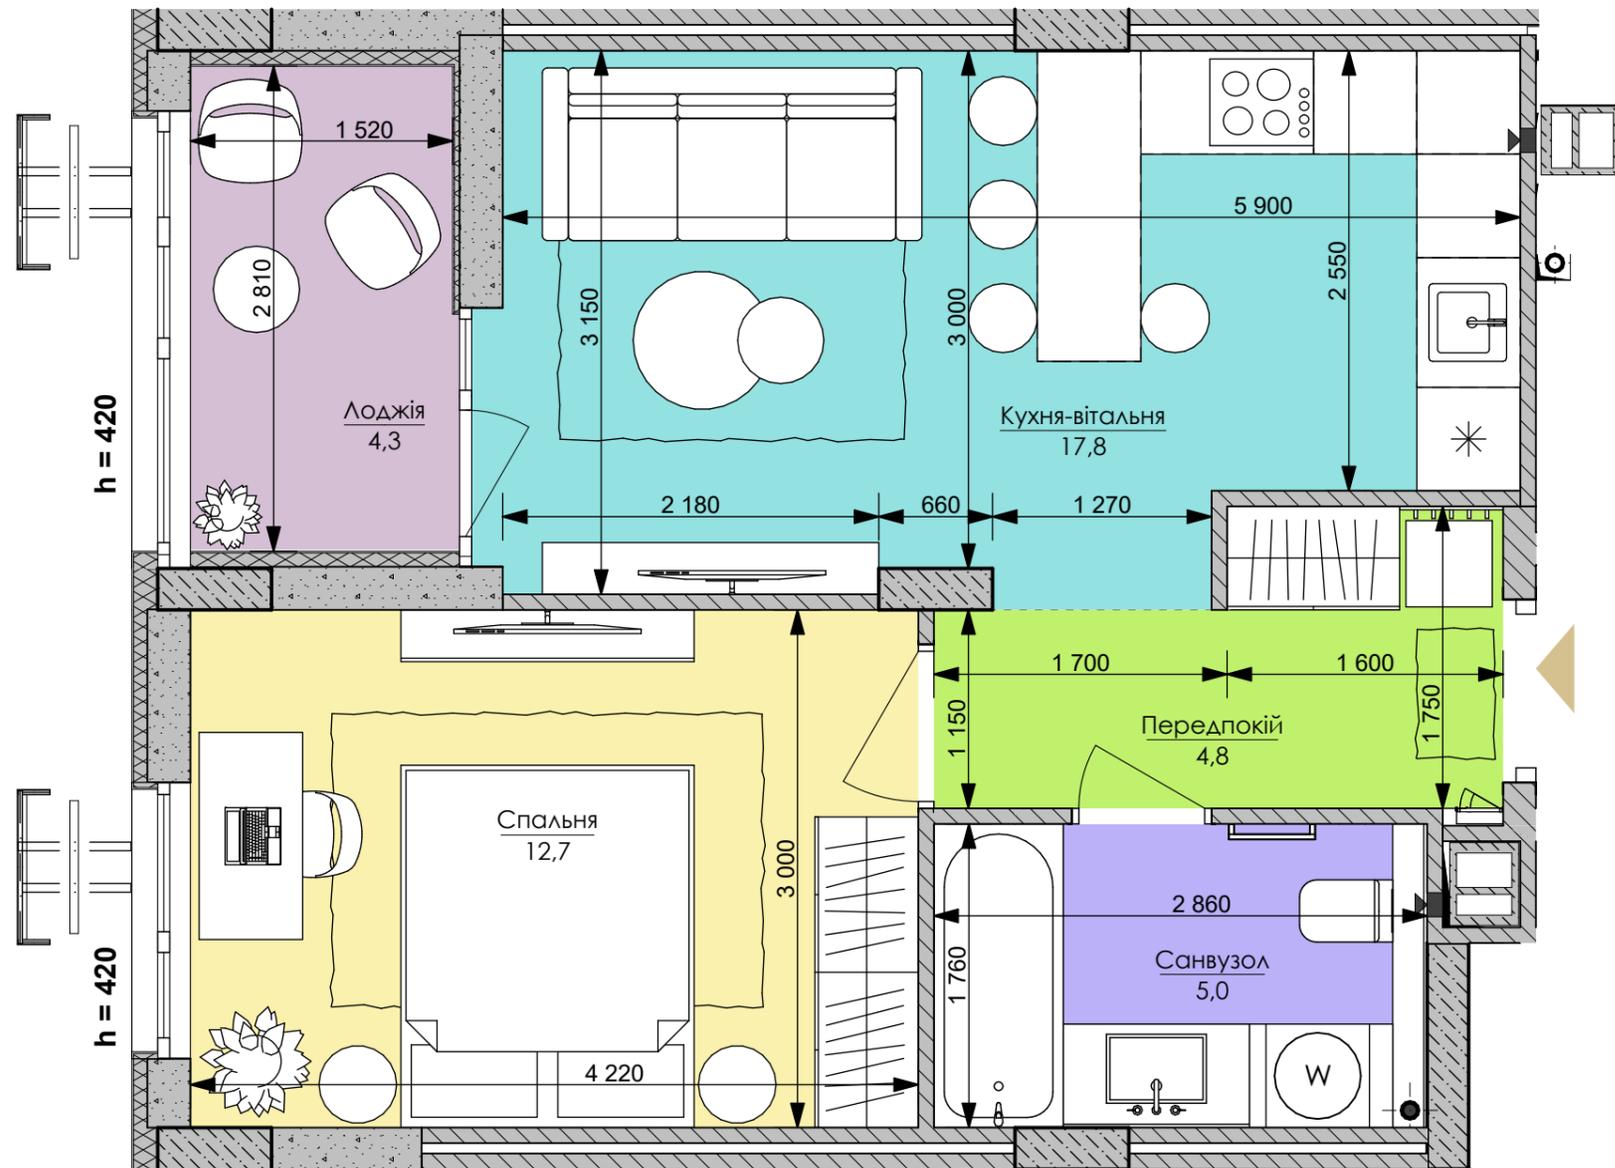

Номер приміщення	Найменування	Площа м2
1	Передпокій	4,8
2	Кухня-вітальня	17,8
3	Санвузол	5,0
4	Спальня	12,7
5	Лоджія (засклена)	4,3
Загальна площа		44,6 м²
Житлова площа		12,7 м²