


1L | 45,1 м²

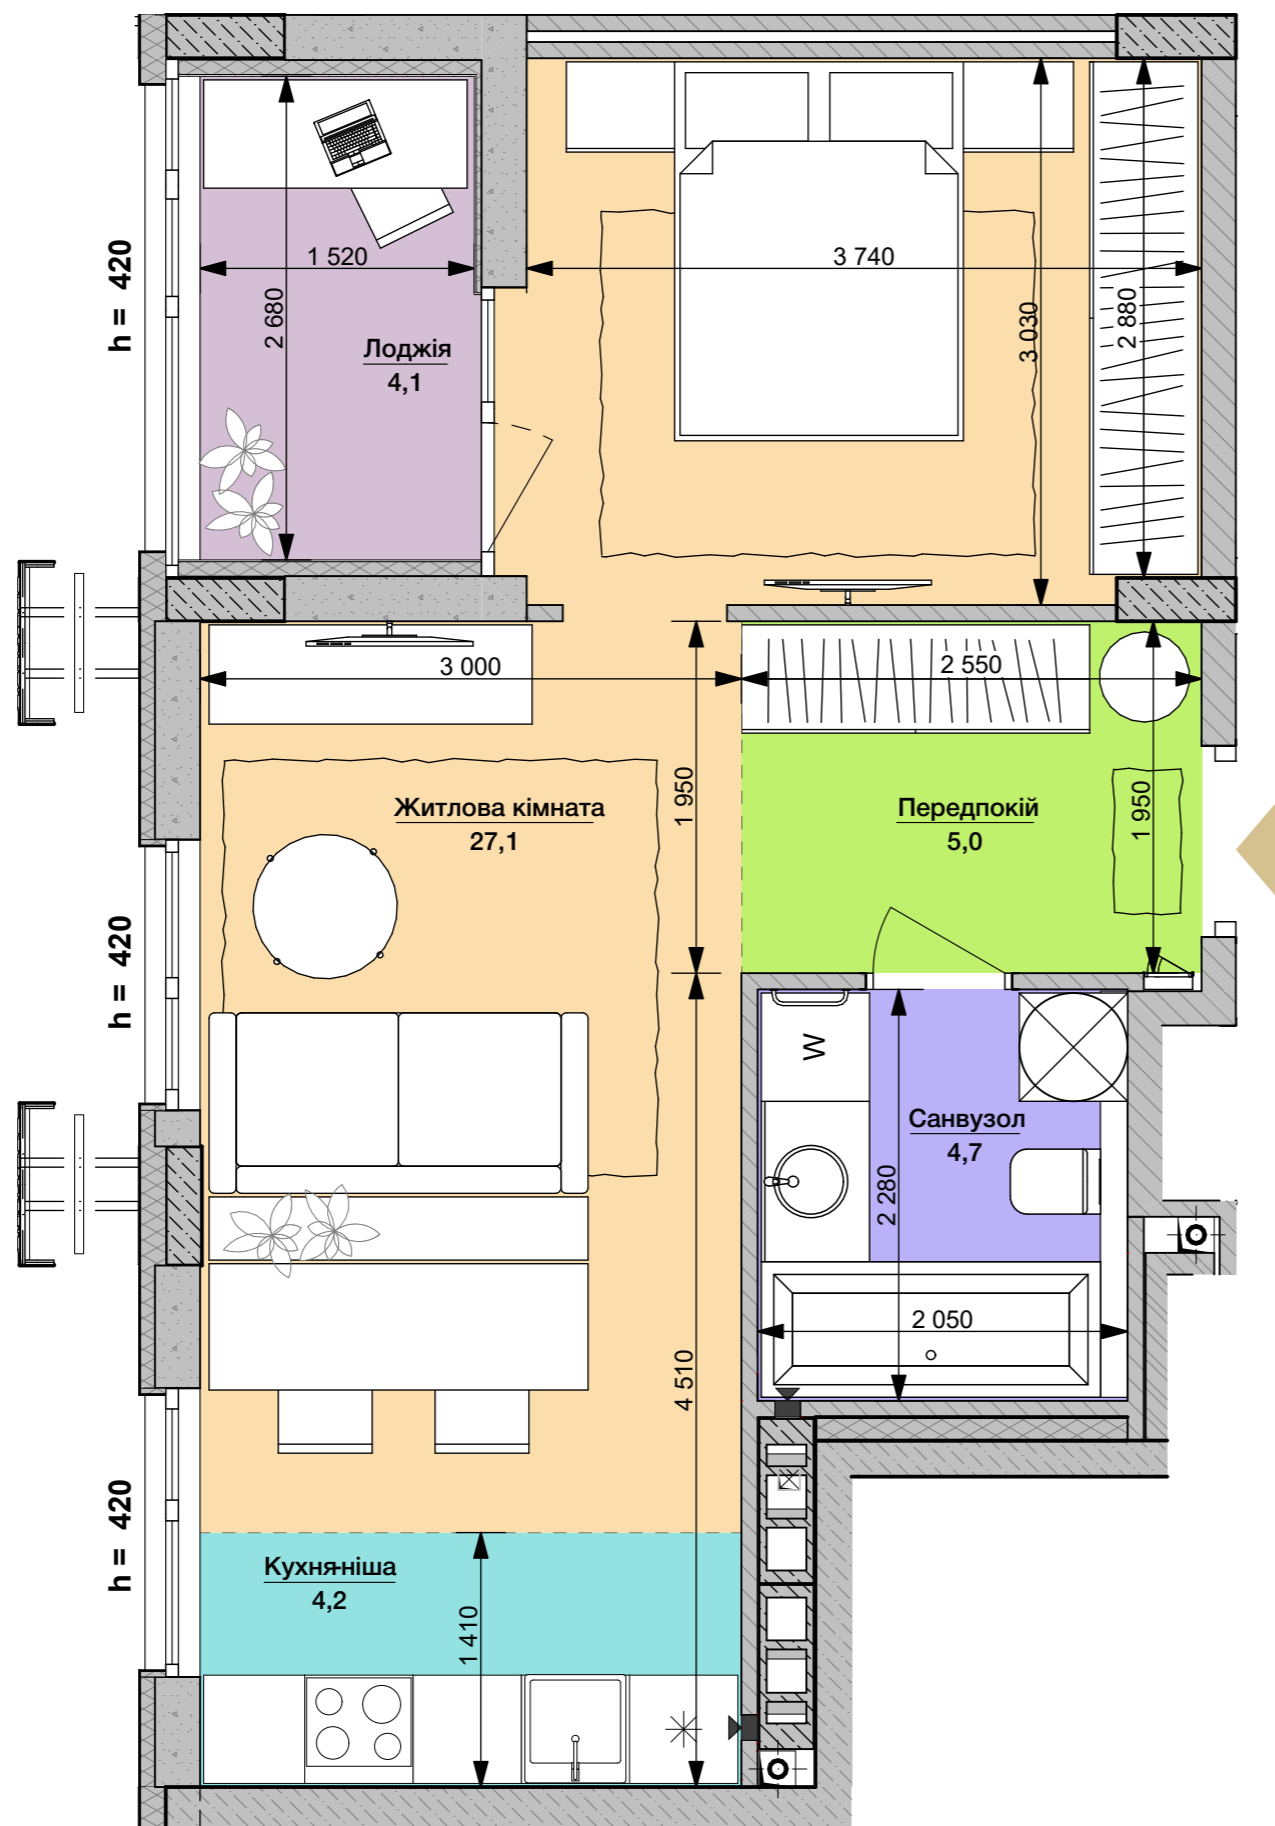

Номер приміщення	Найменування	Площа м2
1	Передпокій	5,0
2	Кухня-ніша	4,2
3	Санвузол	4,7
4	Житлова кімната	27,1
5	Лоджія (засклена)	4,1
Загальна площа		45,1 м²
Житлова площа		27,1 м²