


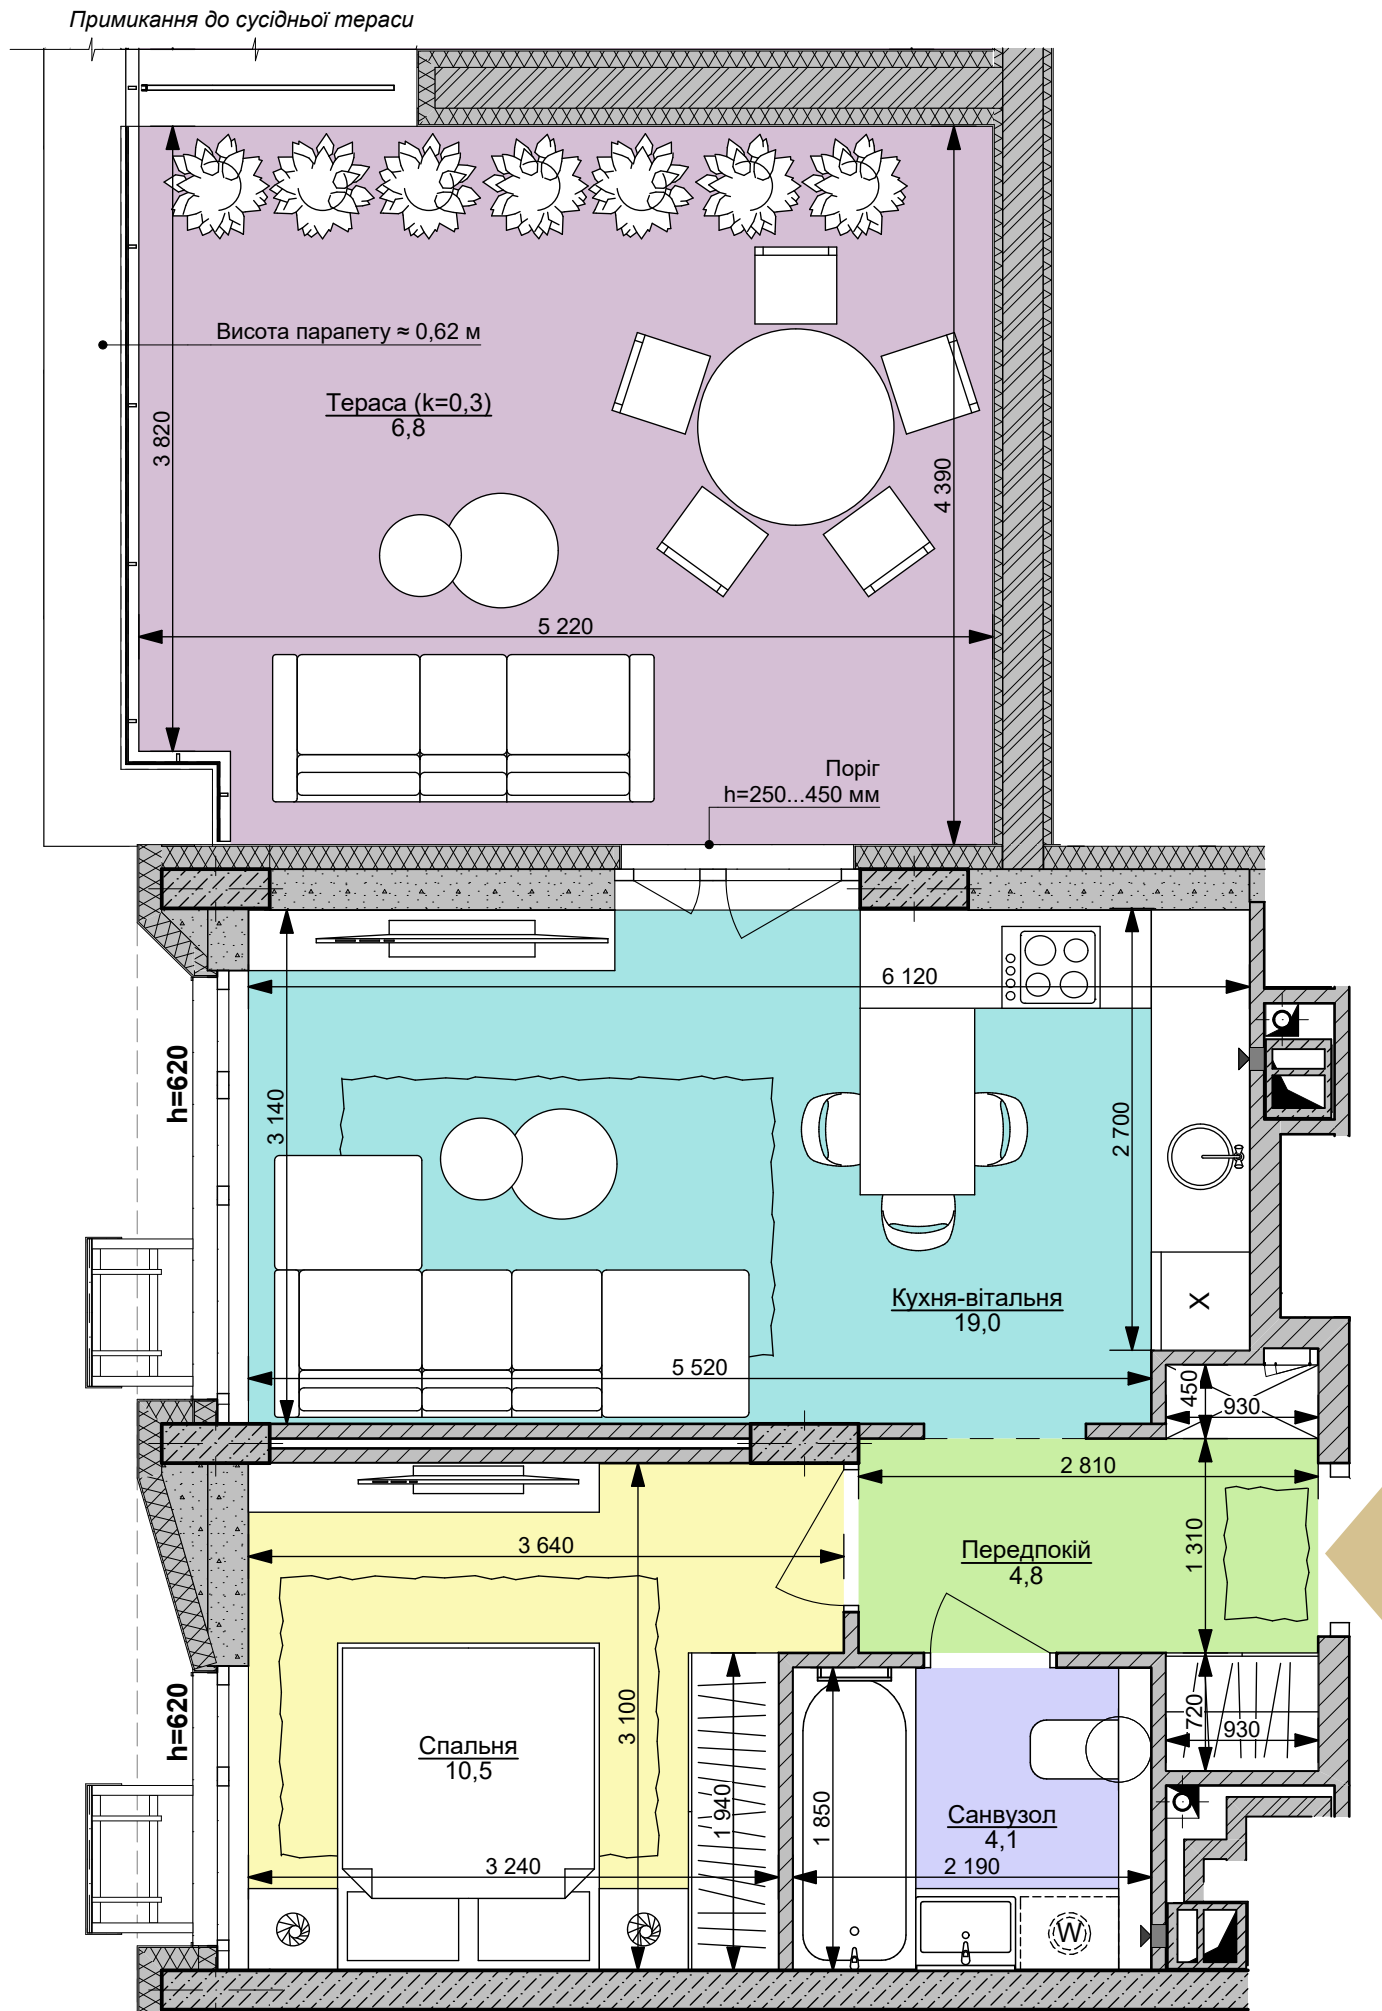

1L | **45,2 м²**

Номер приміщення	Найменування	Площа м2
1	Передпокій	4,8
2	Кухня-вітальня	19,0
3	Санвузол	4,1
4	Спальня	10,5
5	Тераса (k=0,3)	6,8
Загальна площа		45,2 м²
Житлова площа		10,5