


файна таун
живий квартал

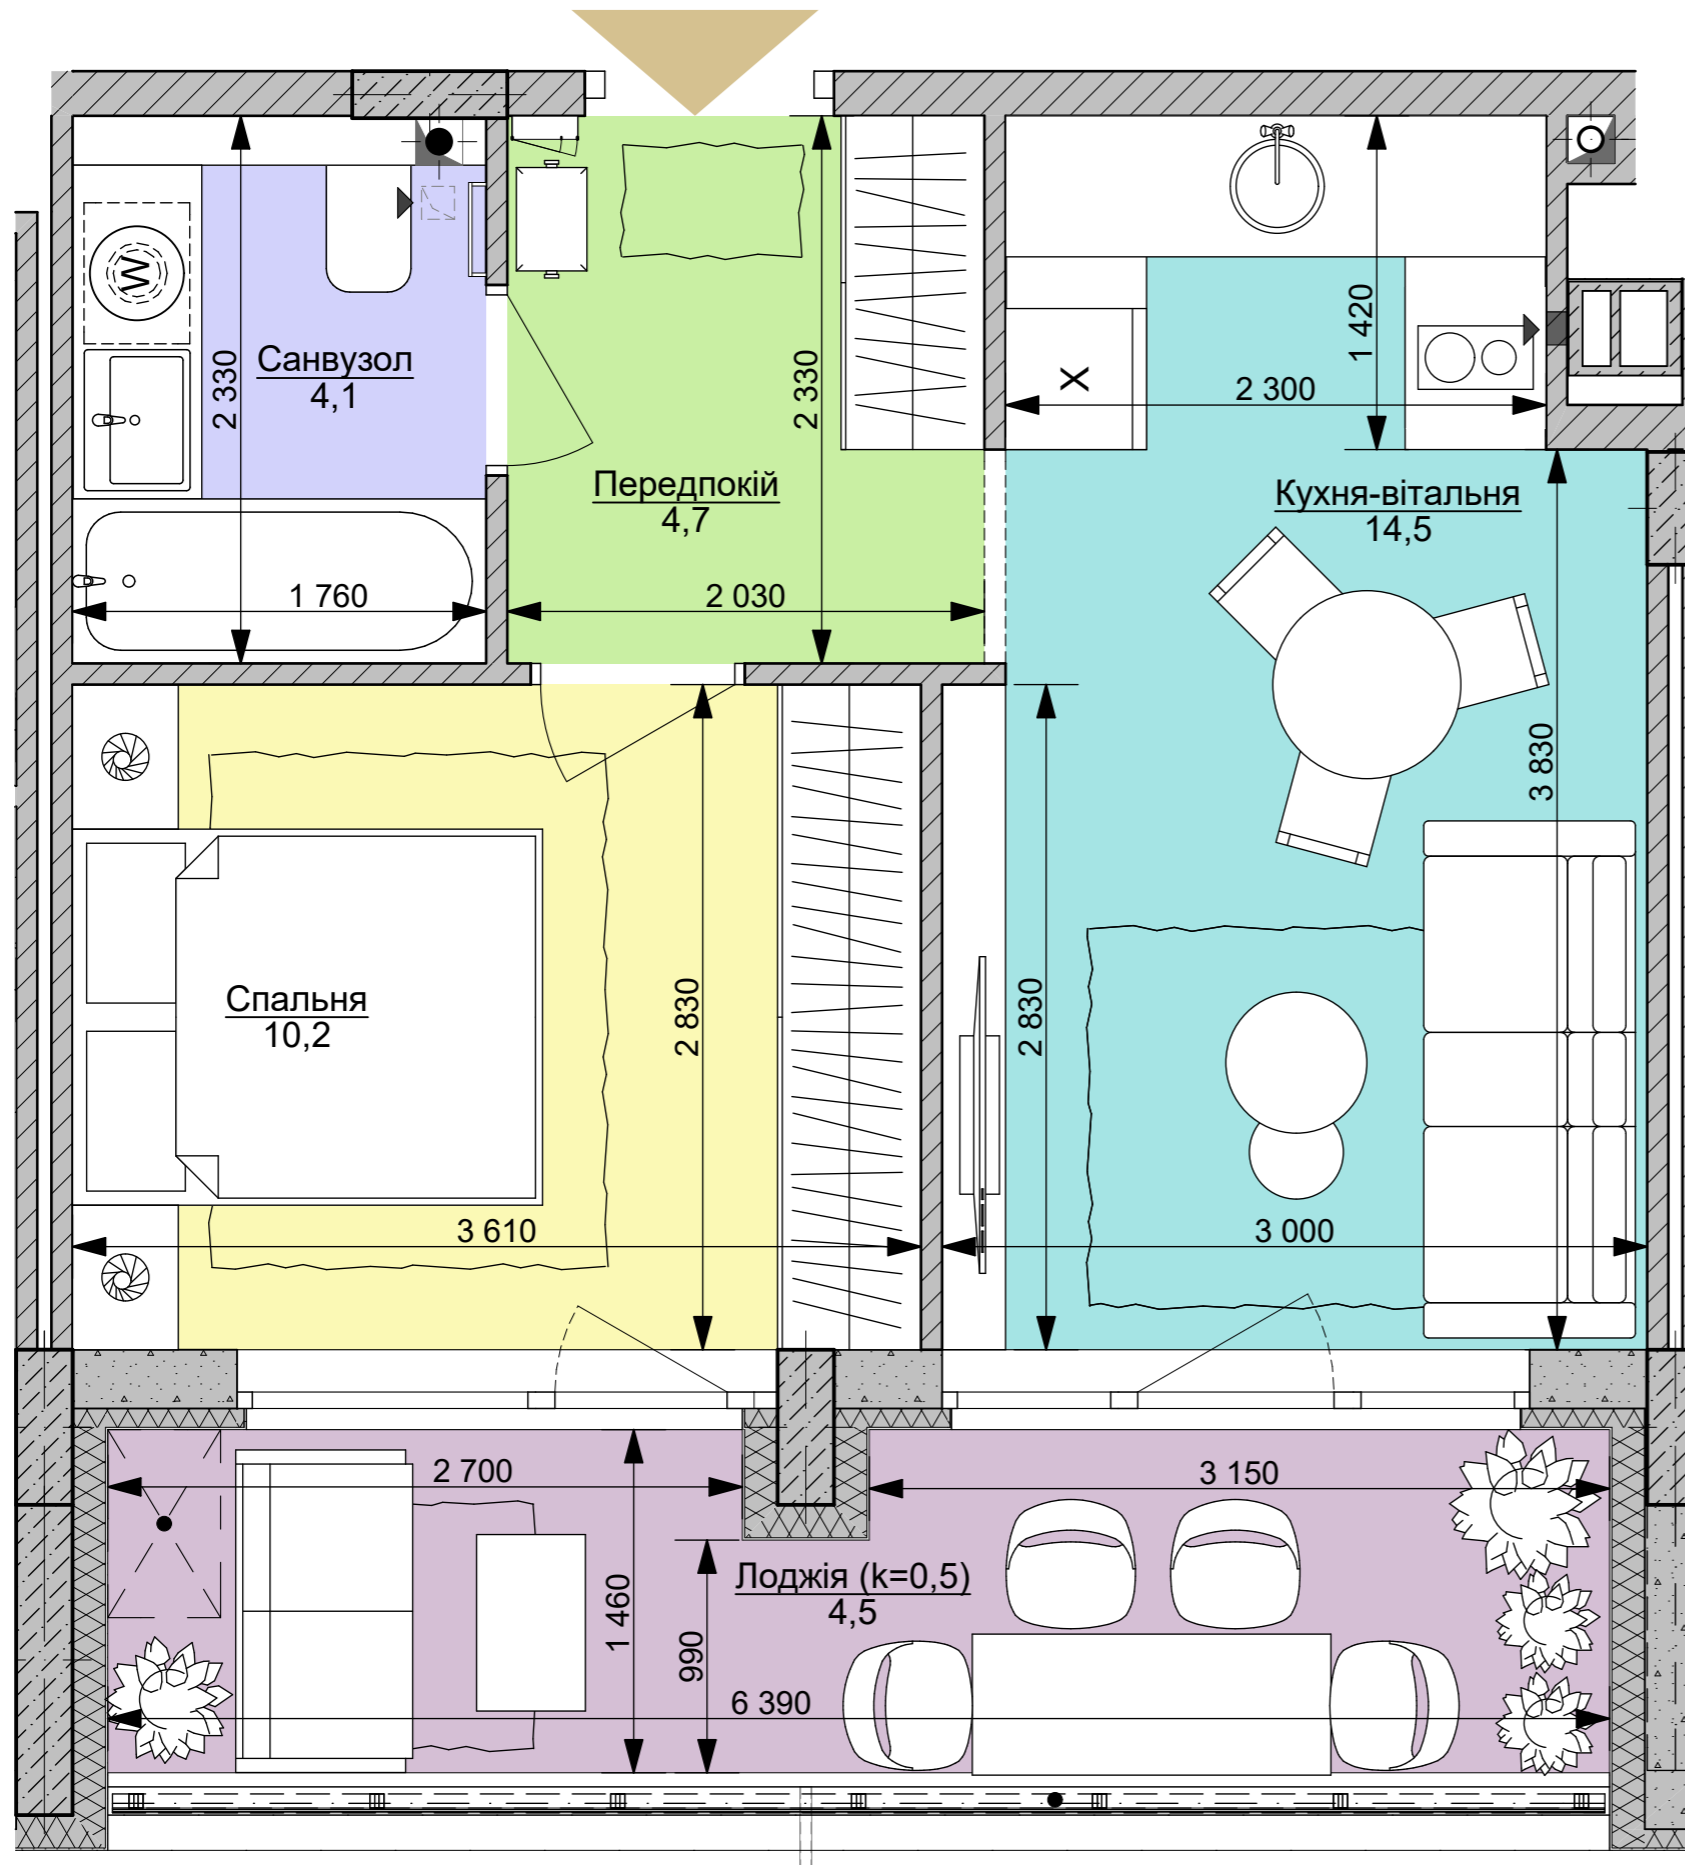

1М | **38,0 м²**

Номер приміщення	Найменування	Площа м2
1	Передпокій	4,7
2	Кухня-вітальня	14,5
3	Санвузол	4,1
4	Спальня	10,2
5	Лоджія (незасклена k=0,5)	4,5
Загальна площа		38,0 м²
Житлова площа		10,2