


файна таун
живий квартал

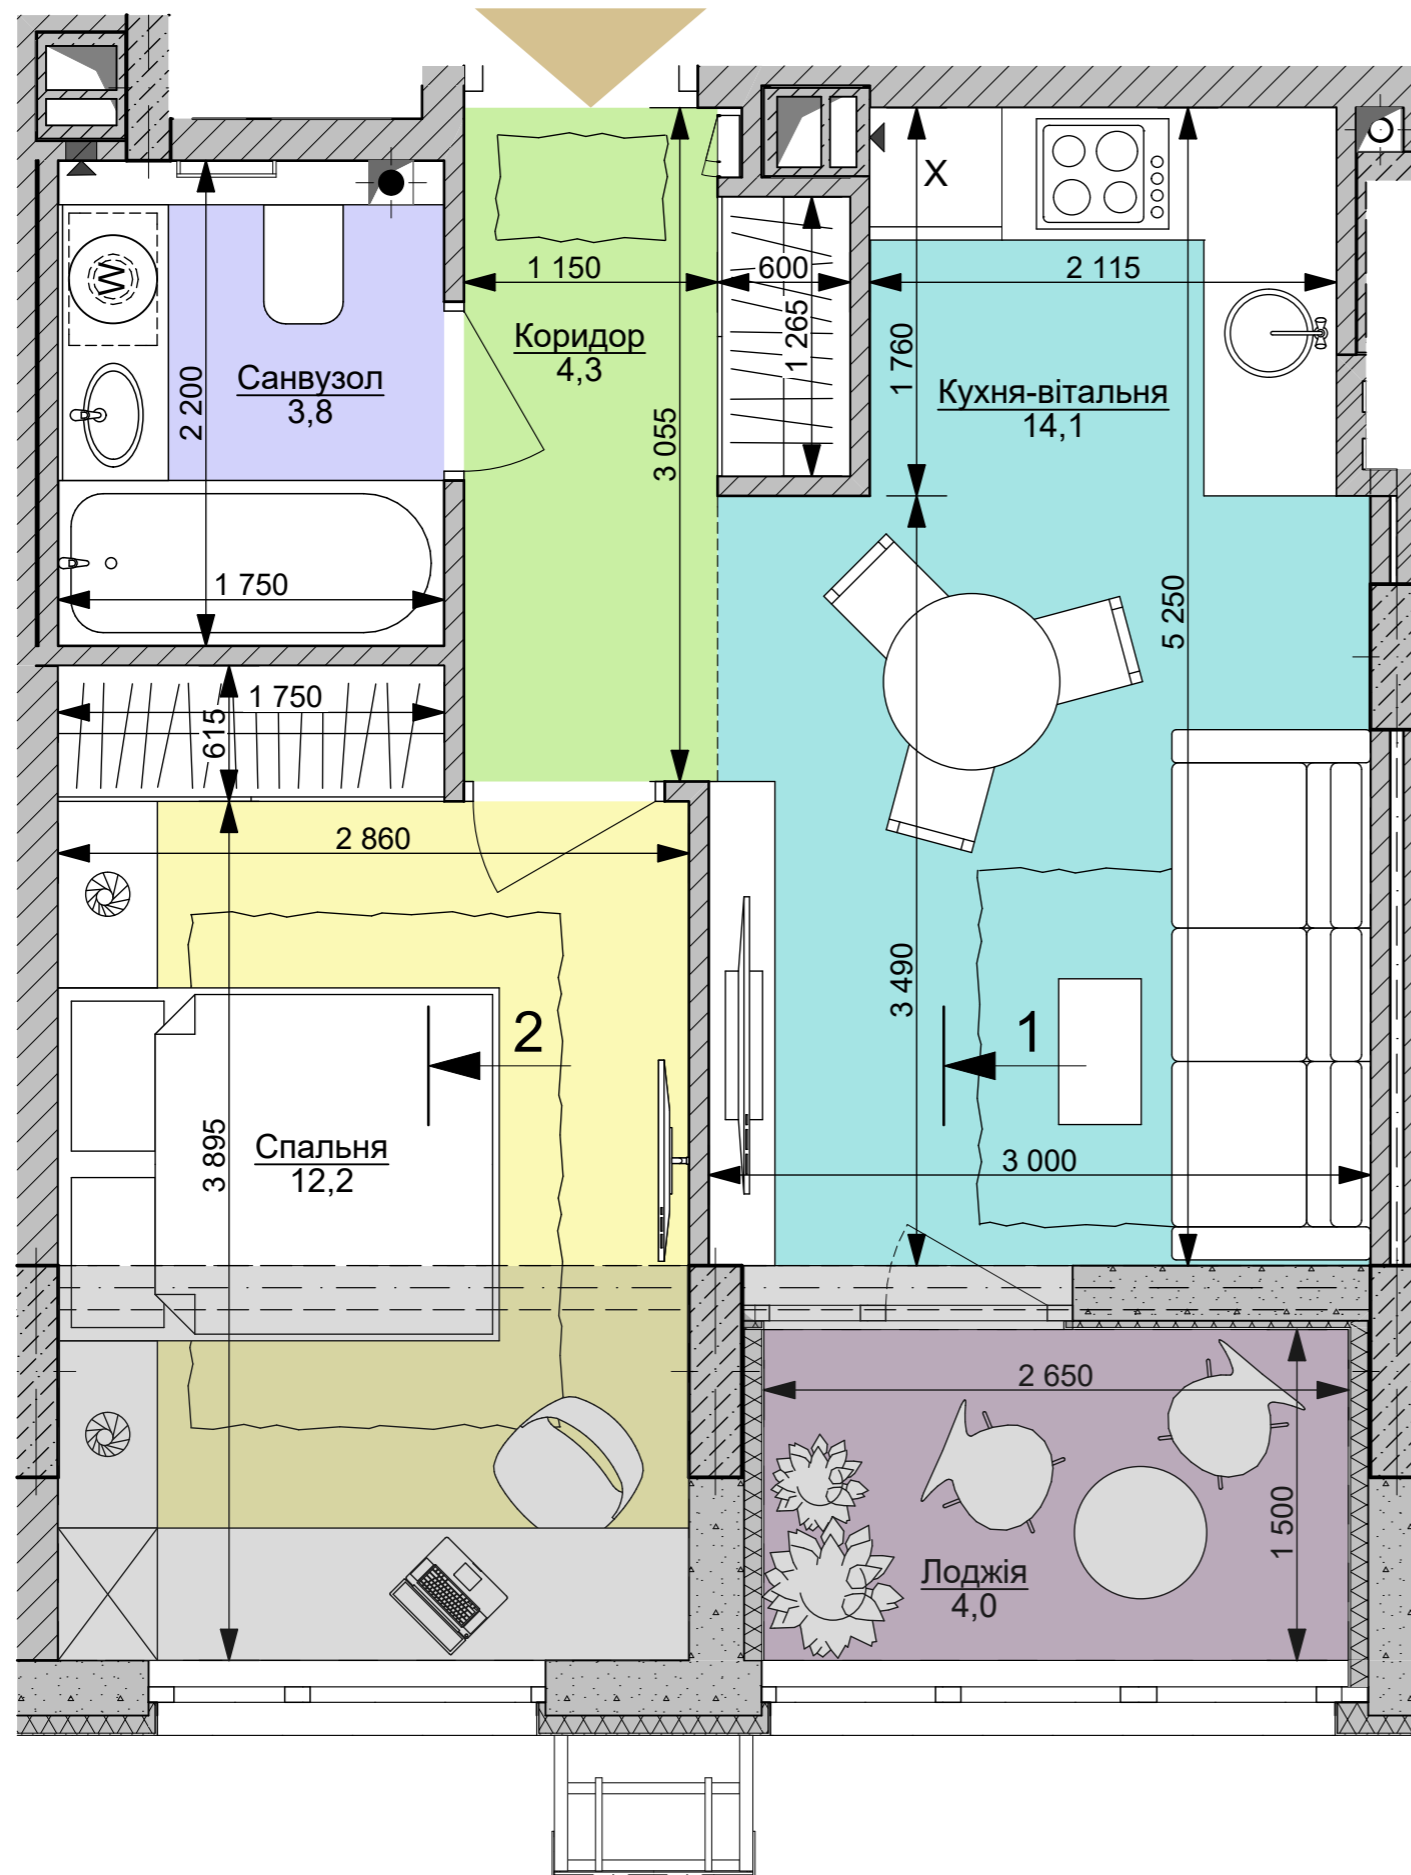

1М | **38,4 м²**

Номер приміщення	Найменування	Площа м2
1	Коридор	4,3
2	Кухня-вітальня	14,1
3	Санвузол	3,8
4	Спальня	12,2
5	Лоджія (засклена)	4,0
Загальна площа		38,4 м²
Житлова площа		12,2