


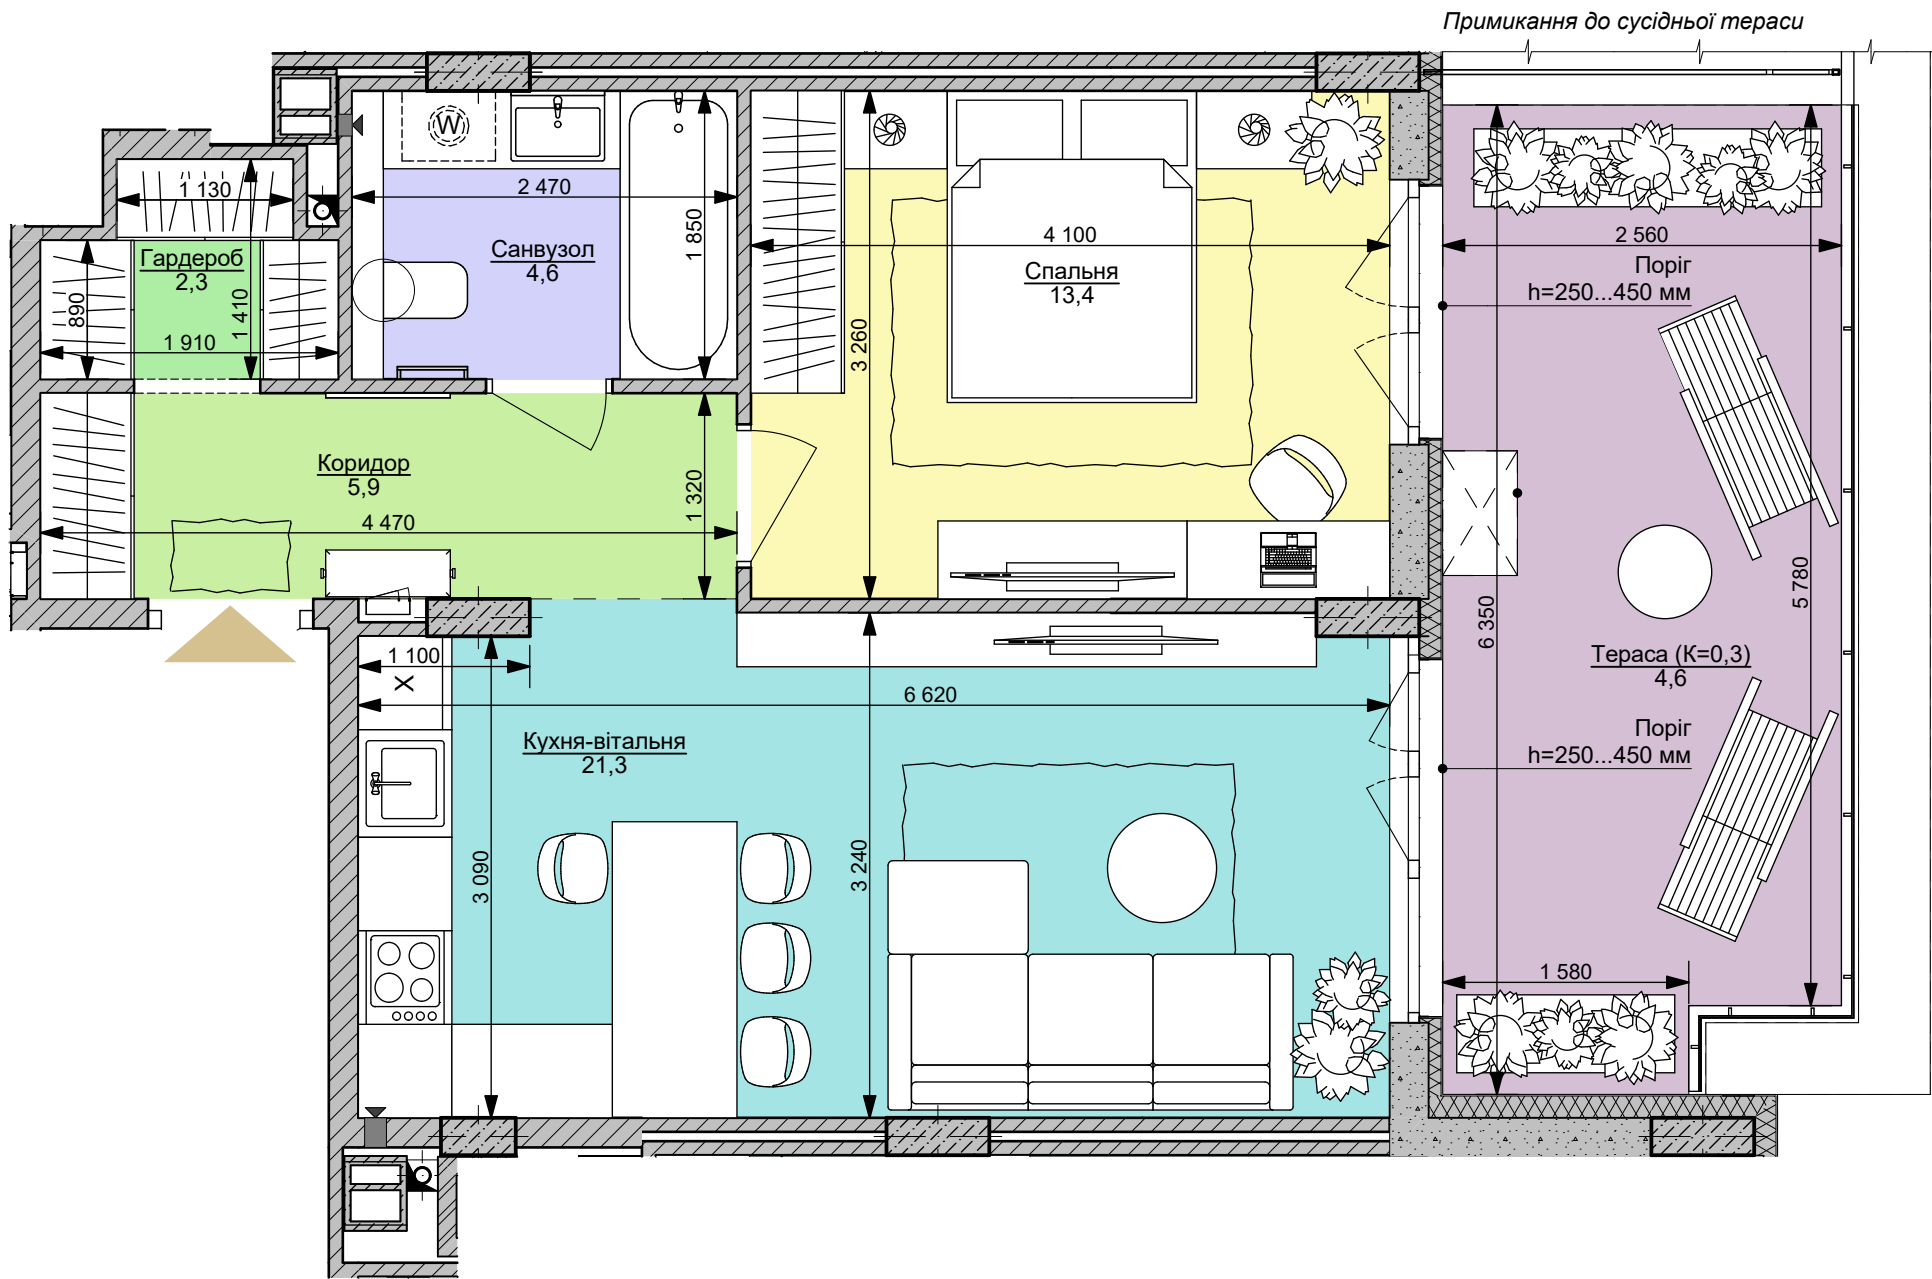

1XLt

|

52,1 м²

Номер приміщення	Найменування	Площа м2
1	Коридор	5,9
2	Кухня-вітальня	21,3
3	Санвузол	4,6
4	Спальня	13,4
5.1	Гардероб	2,3
5.2	Тераса (К=0,3)	4,6
Загальна площа		52,1 м²
Житлова площа		13,4