


**файна таун**  
живий квартал

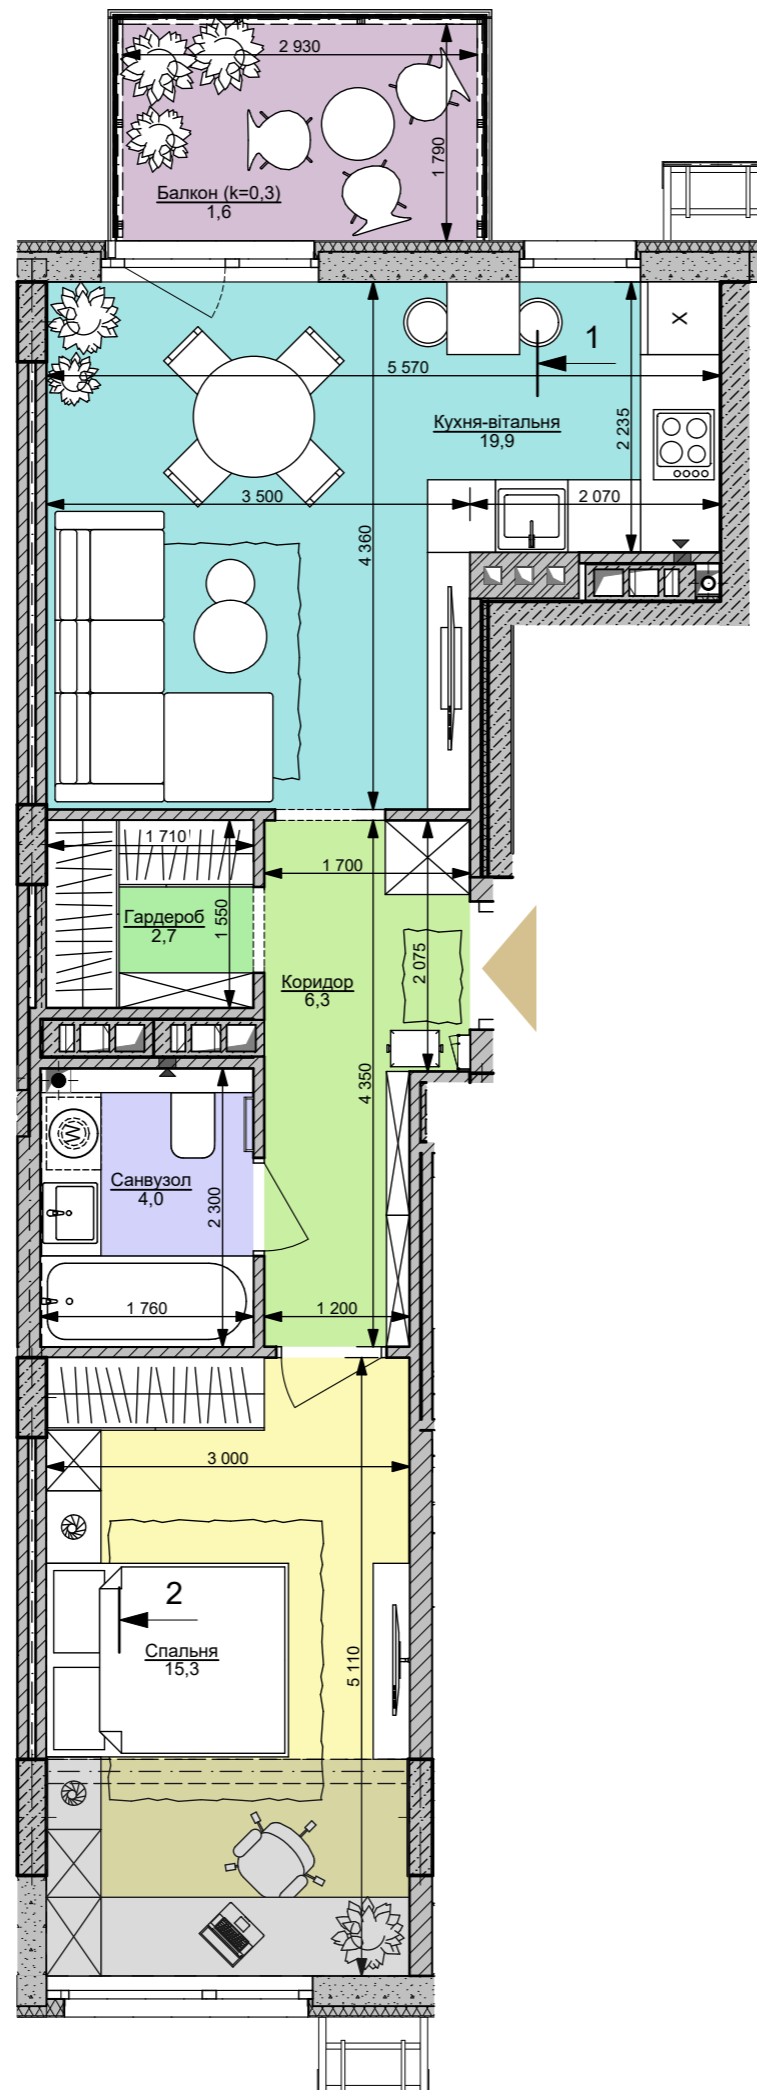

**1xL** | 49,8 м<sup>2</sup>

Номер приміщення	Найменування	Площа м2
1	Коридор	6,3
2	Кухня-вітальня	19,9
3	Санвузол	4,0
4	Спальня	15,3
5.1	Гардероб	2,7
5.2	Балкон (к=0,3)	1,6
<b>Загальна площа</b>		<b>49,8 м<sup>2</sup></b>
<b>Житлова площа</b>		<b>15,3</b>

