


файна таун
живий квартал

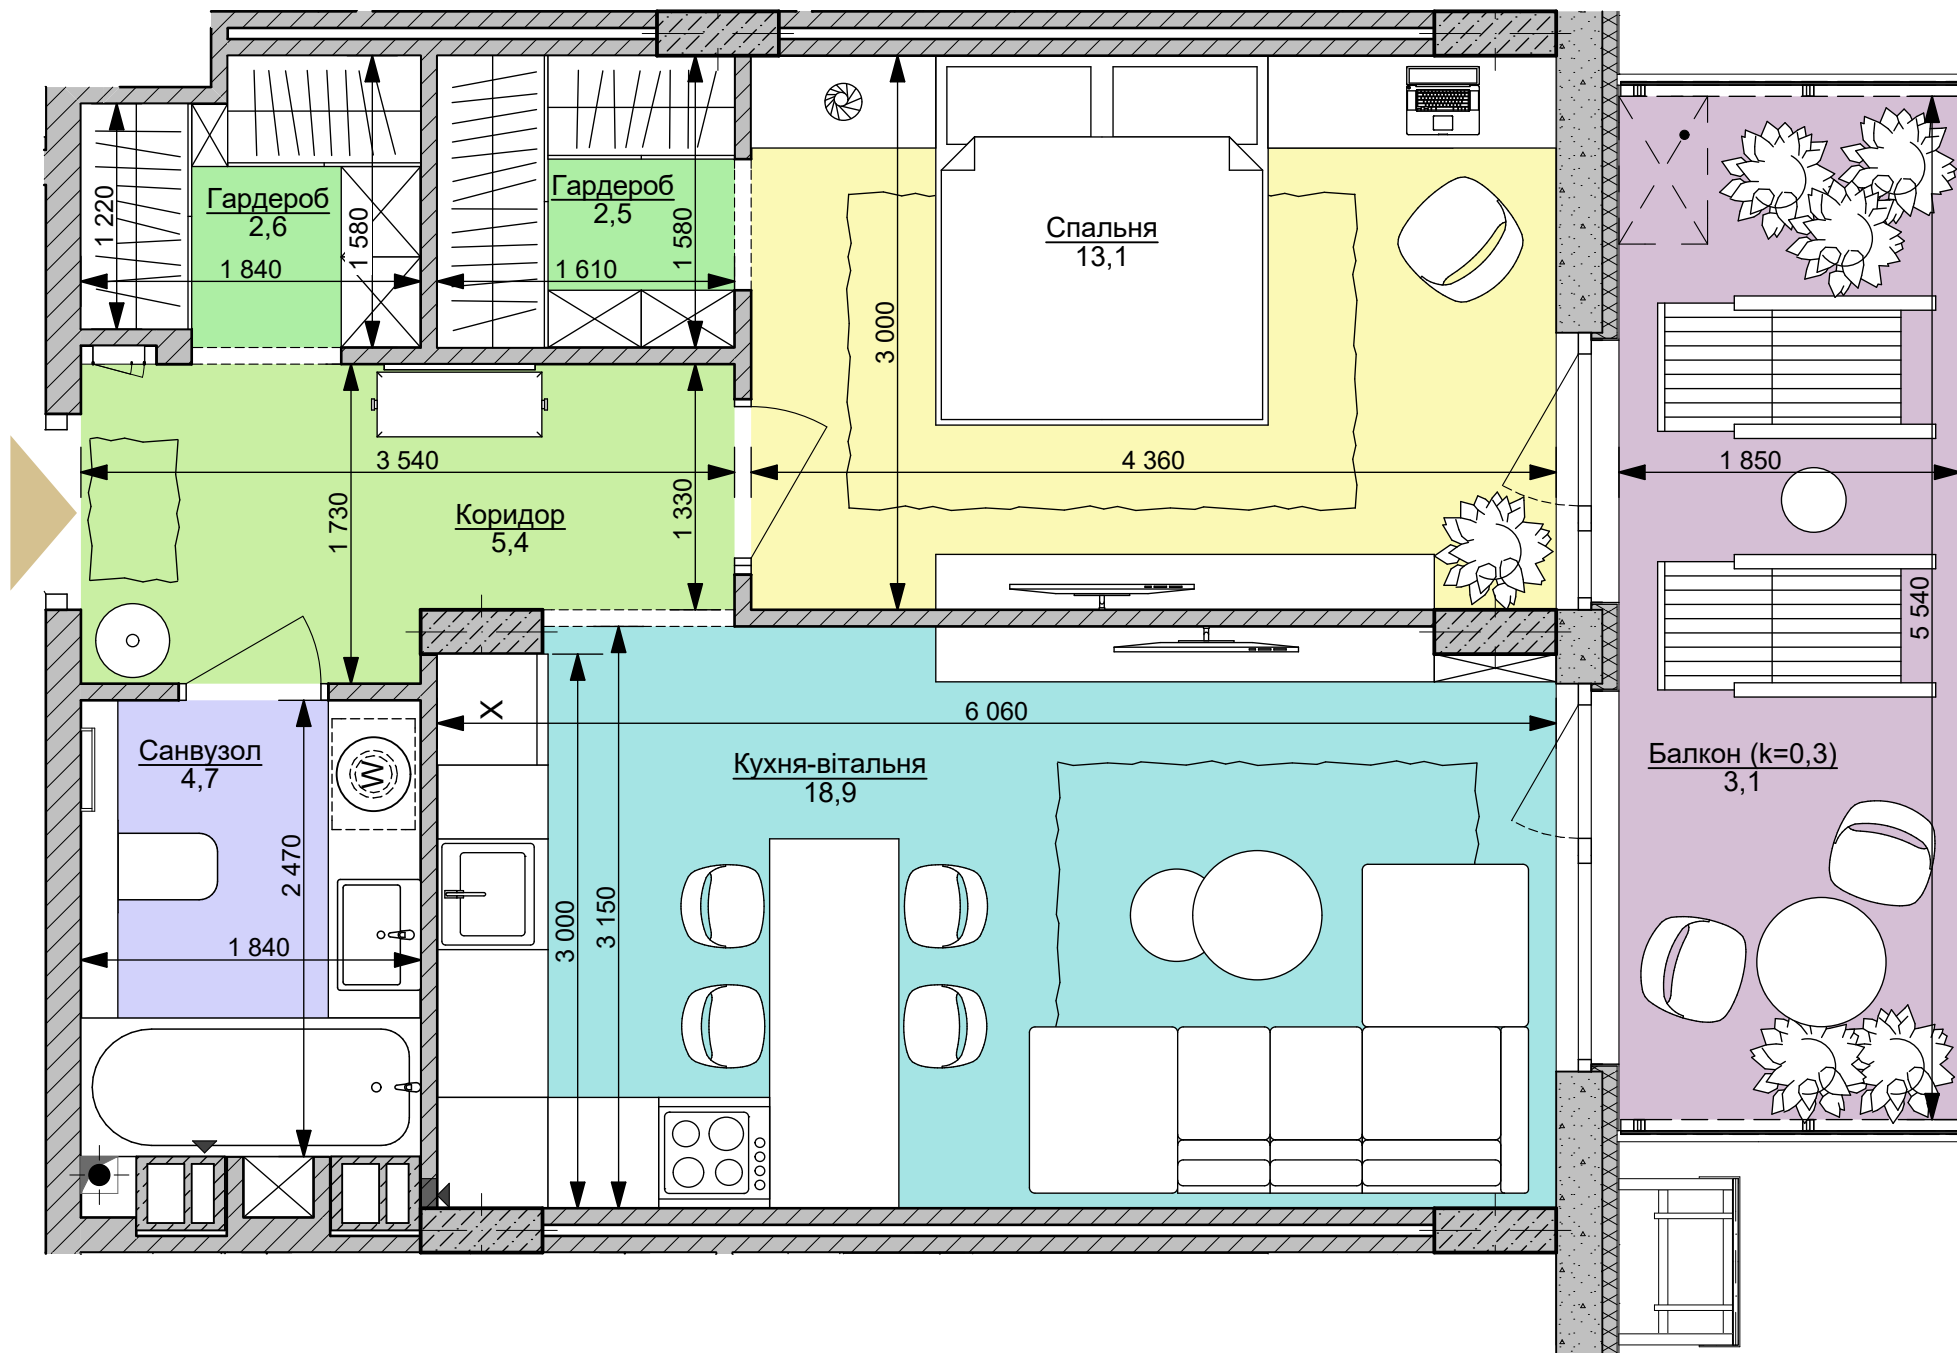

1xL | **50,3 м²**

Номер приміщення	Найменування	Площа м ²
1	Коридор	5,4
2	Кухня-вітальня	18,9
3	Санвузол	4,7
4	Спальня	13,1
5.1	Гардероб	2,6
5.2	Гардероб	2,5
5.3	Балкон (к=0,3)	3,1
Загальна площа		50,3 м²
Житлова площа		13,1

