


файна таун
живий квартал

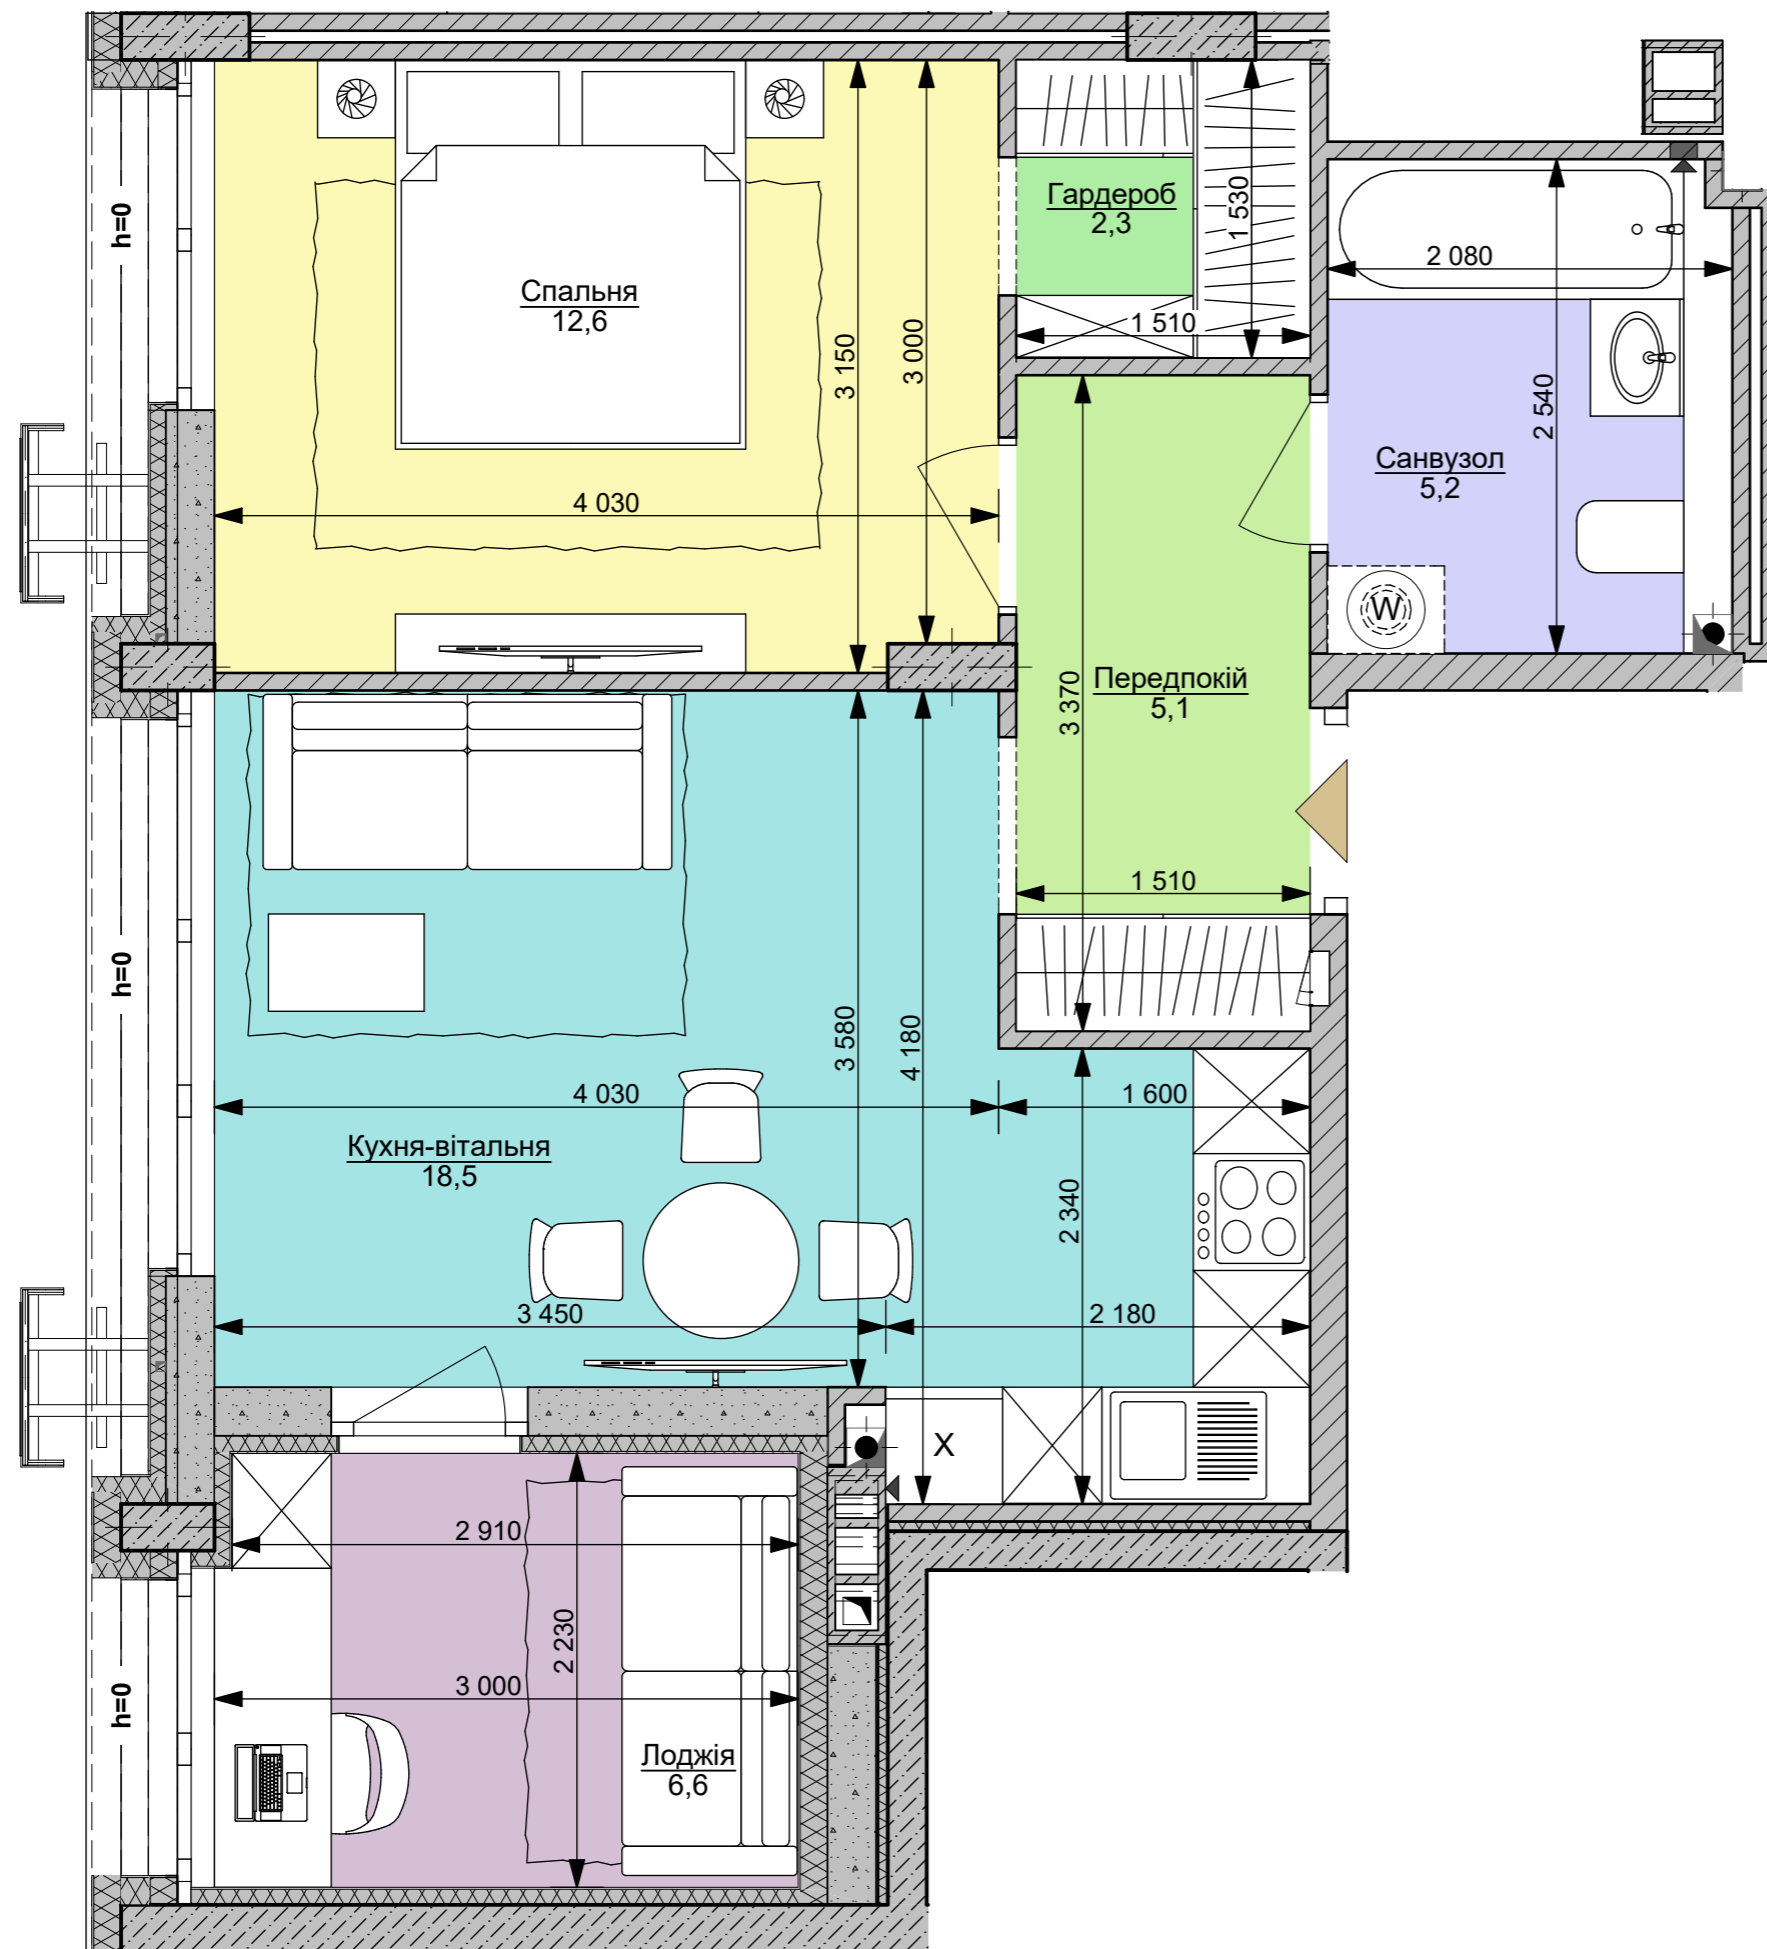

1xL | 50,3 м²

Номер приміщення	Найменування	Площа м2
1	Передпокій	5,1
2	Кухня-вітальня	18,5
3	Санвузол	5,2
4	Спальня	12,6
5.1	Гардероб	2,3
5.2	Лоджія (засклена)	6,6
Загальна площа		50,3 м²
Житлова площа		12,6