


файна таун
живий квартал

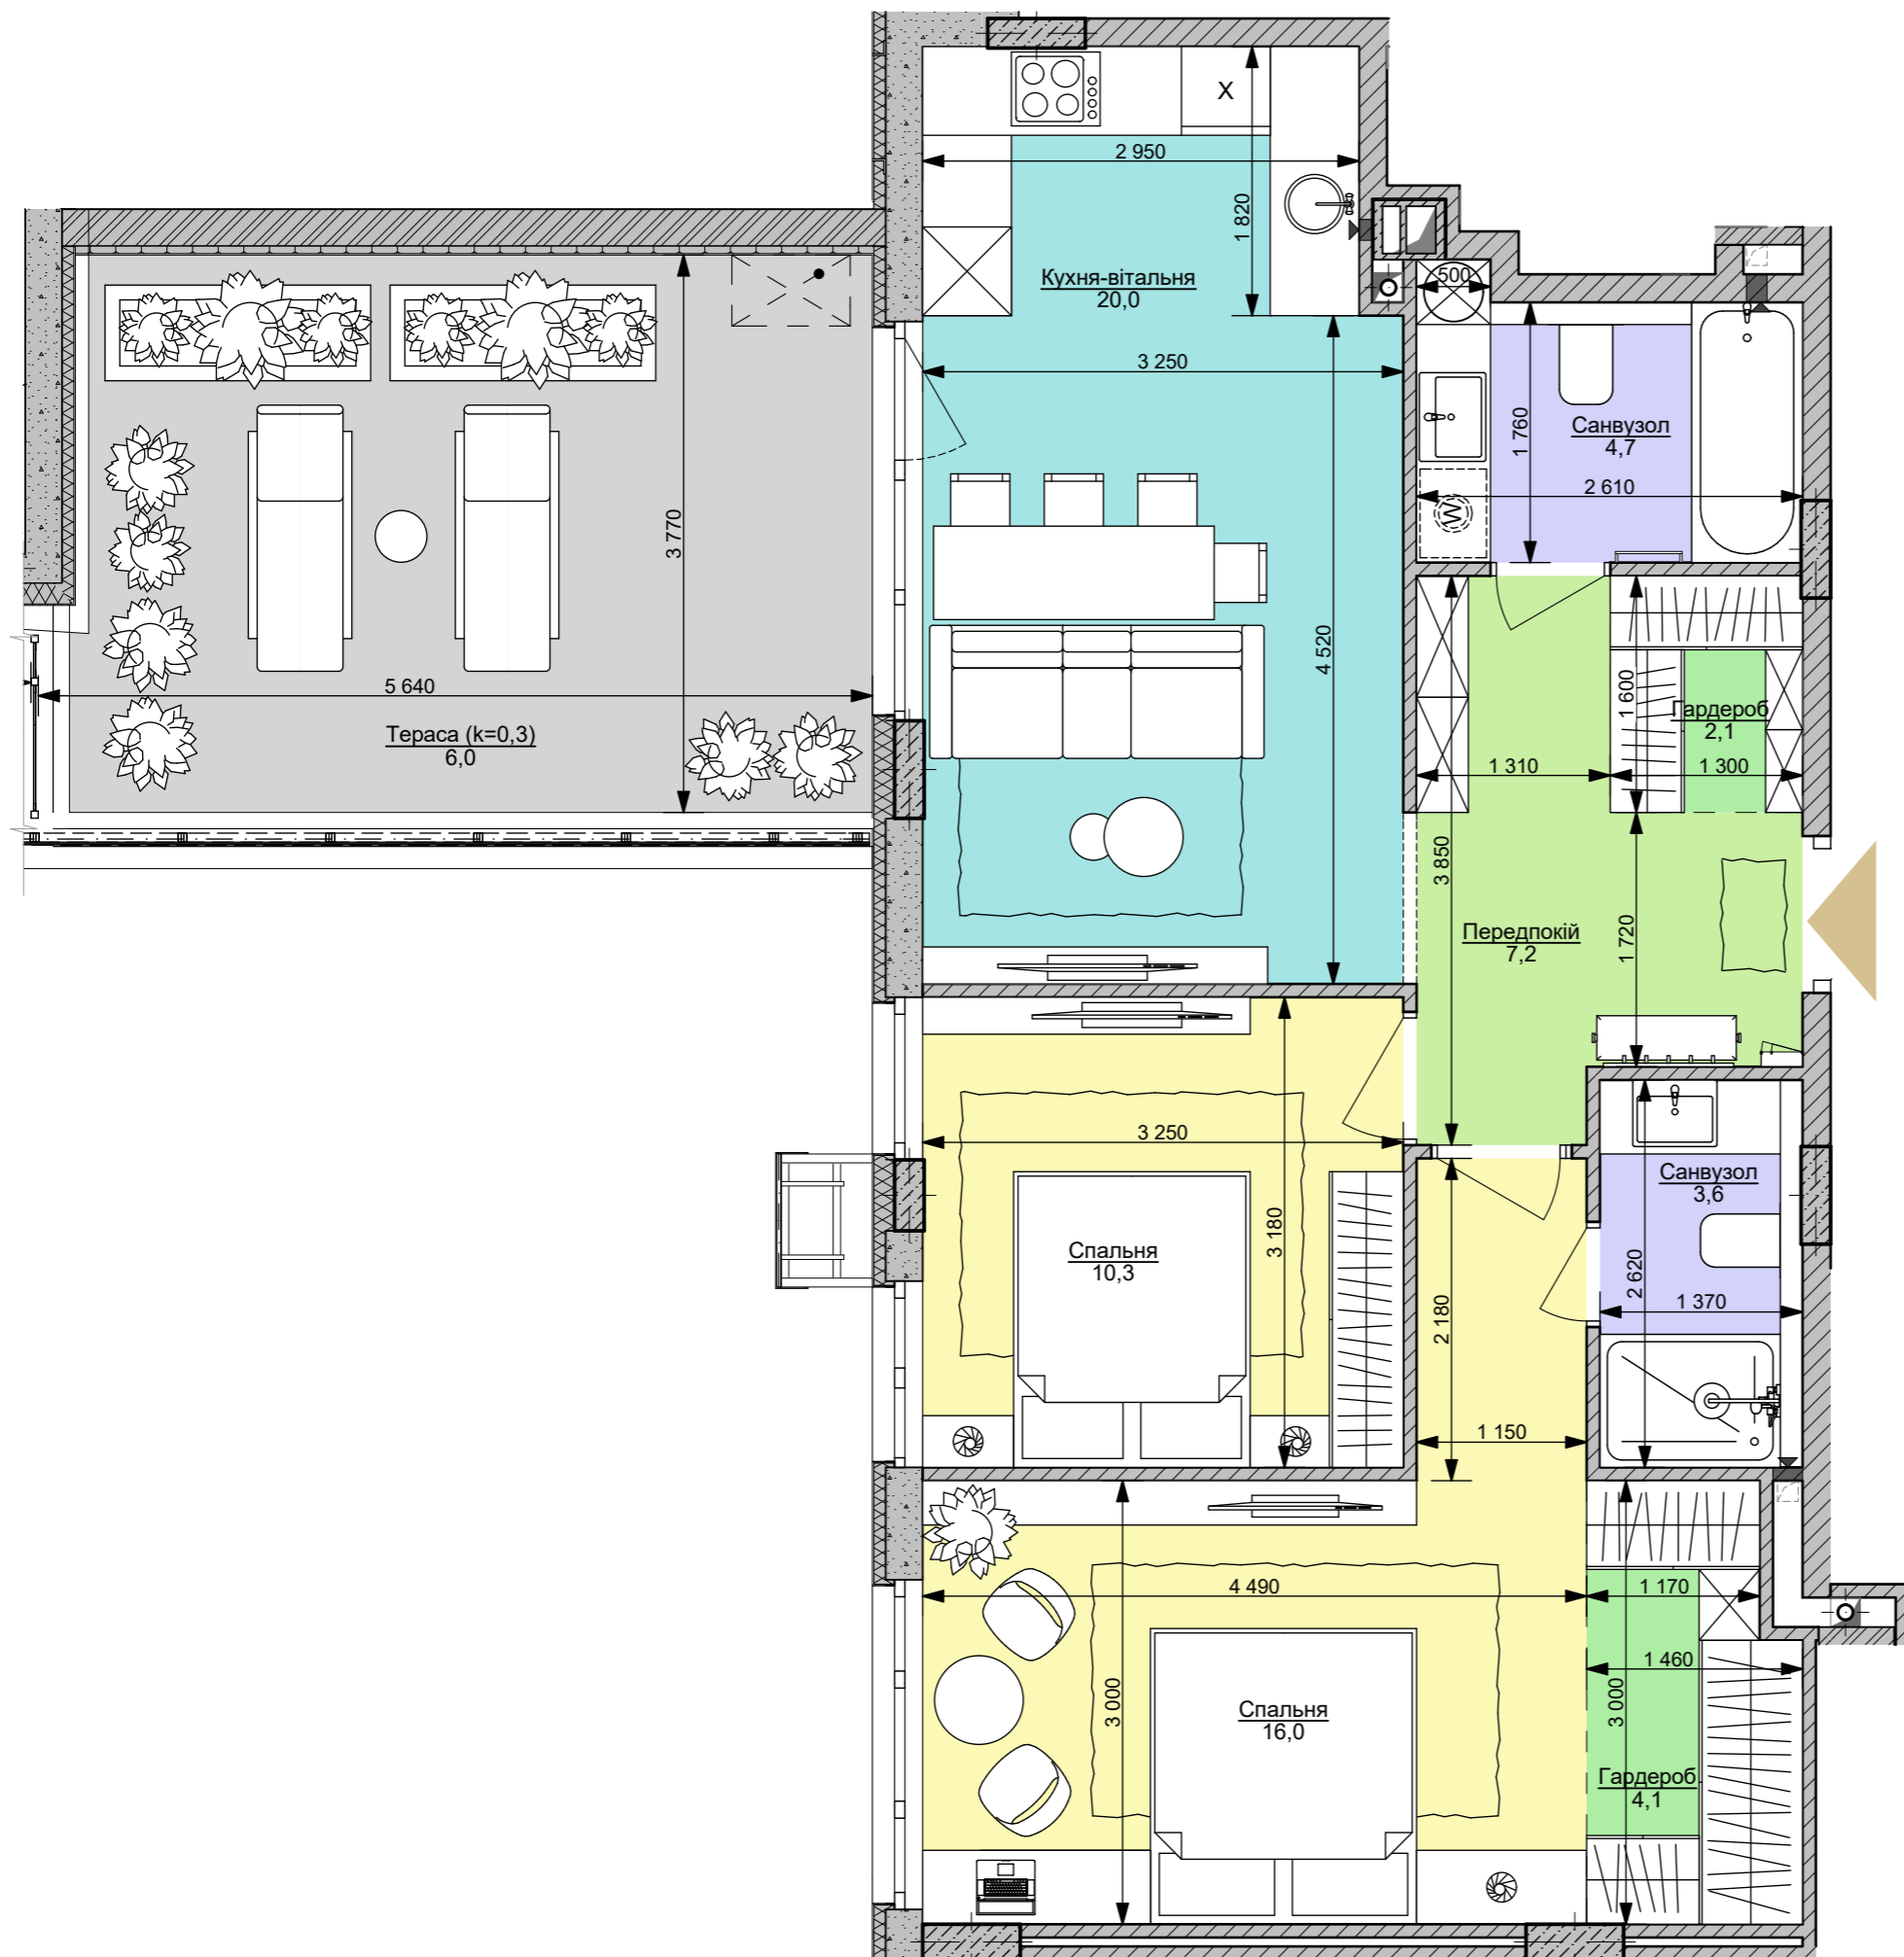

2xLt | 74,0 м²

Номер приміщення	Найменування	Площа м ²
1	Передпокій	7,2
2	Кухня-вітальня	20,0
3.1	Санвузол	4,7
3.2	Санвузол	3,6
4.1	Спальня	16,0
4.2	Спальня	10,3
5.1	Гардероб	4,1
5.2	Гардероб	2,1
5.3	Тераса (к=0,3)	6,0
Загальна площа		74,0 м²
Житлова площа		26,3

