


файна таун
живий квартал

2xLt | 82,2 м²

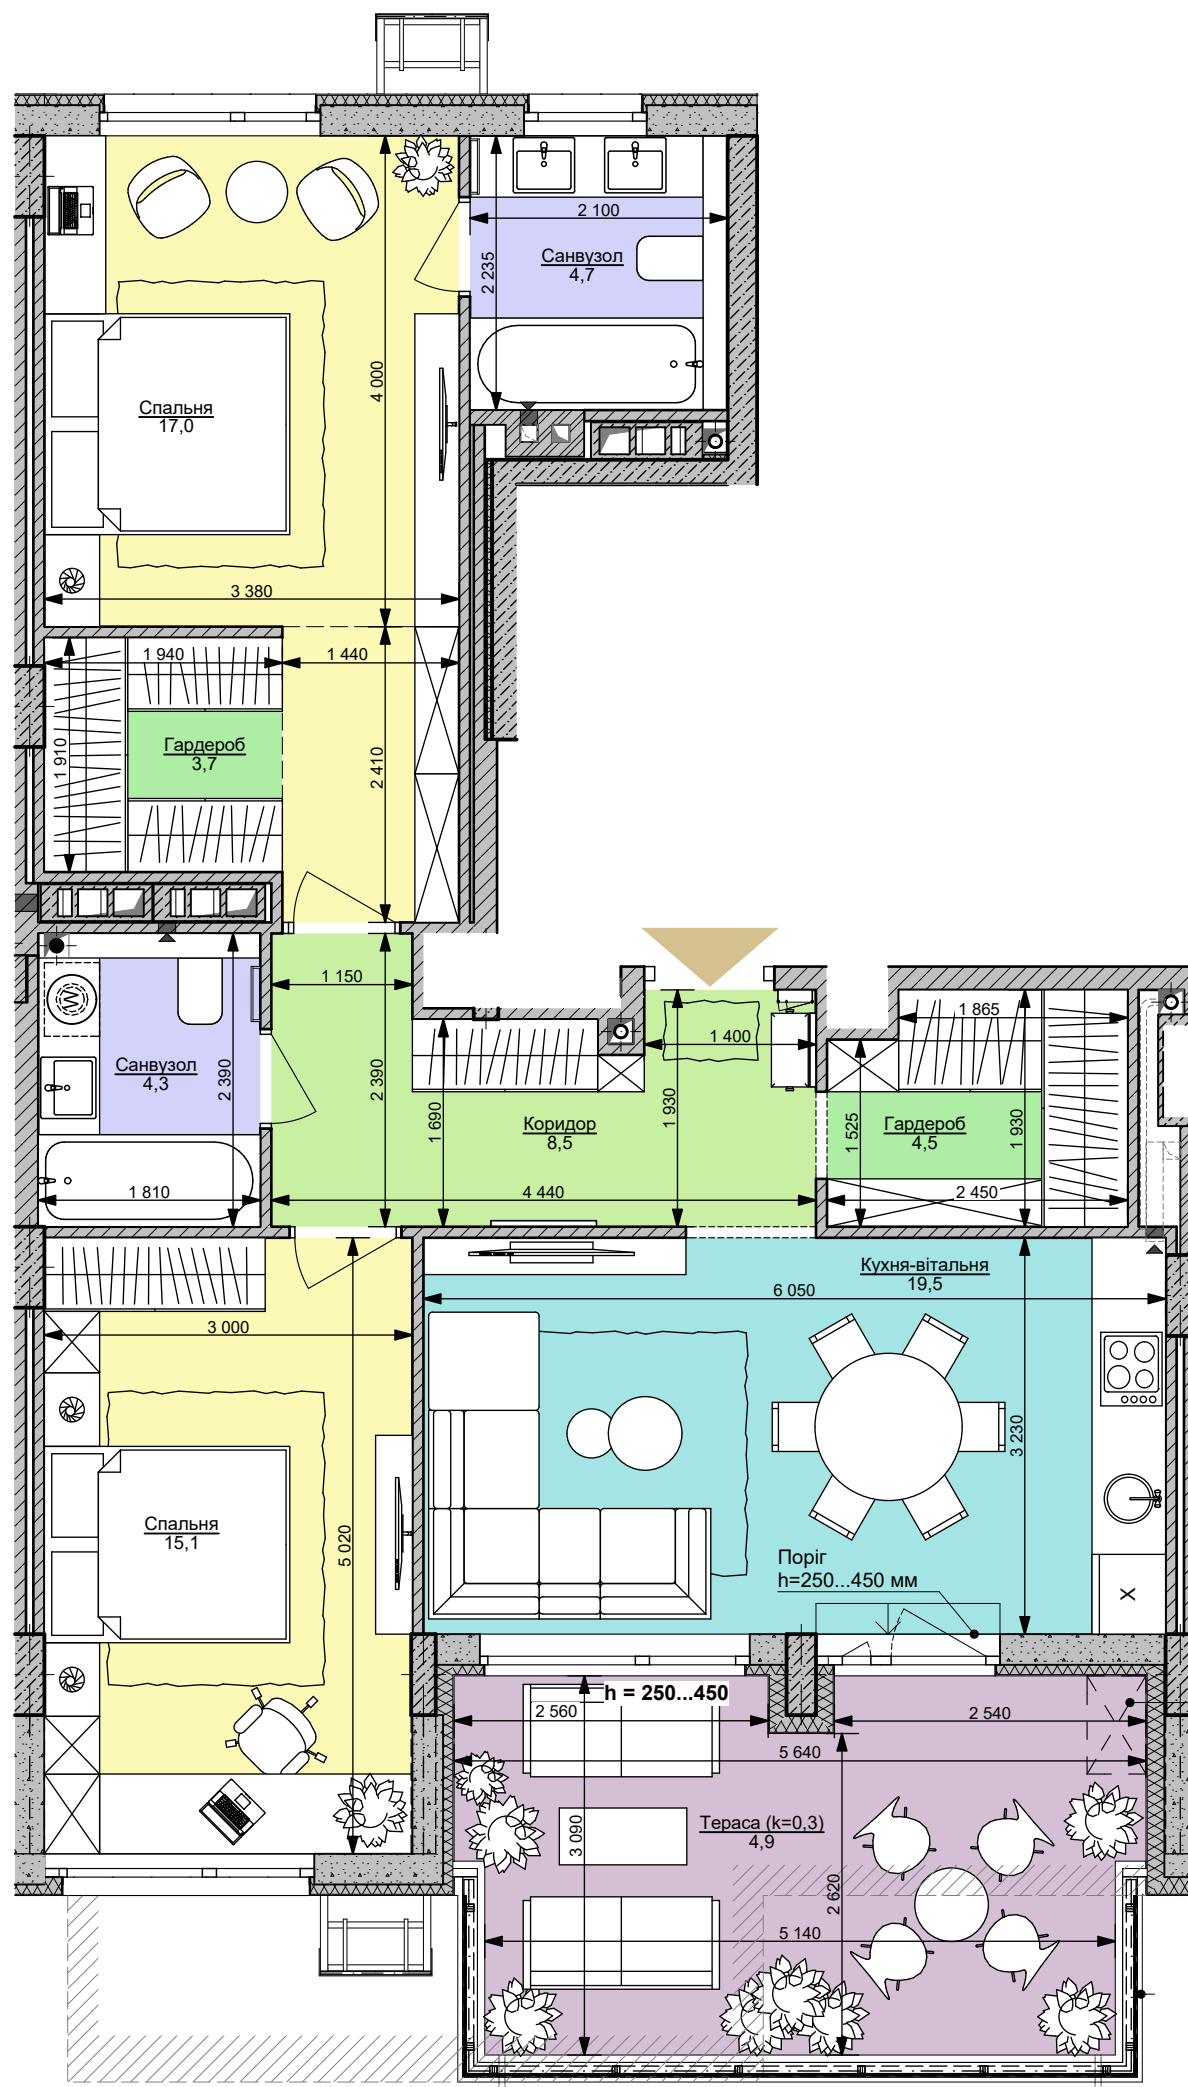

Номер приміщення	Найменування	Площа м2
1	Коридор	8,5
2	Кухня-вітальня	19,5
3.1	Санвузол	4,3
3.2	Санвузол	4,7
4.1	Спальня	15,1
4.2	Спальня	17,0
5.1	Гардероб	4,5
5.2	Гардероб	3,7
5.3	Тераса (к=0,3)	4,9
Загальна площа		82,2 м²
Житлова площа		32,1

