


файна таун
живий квартал

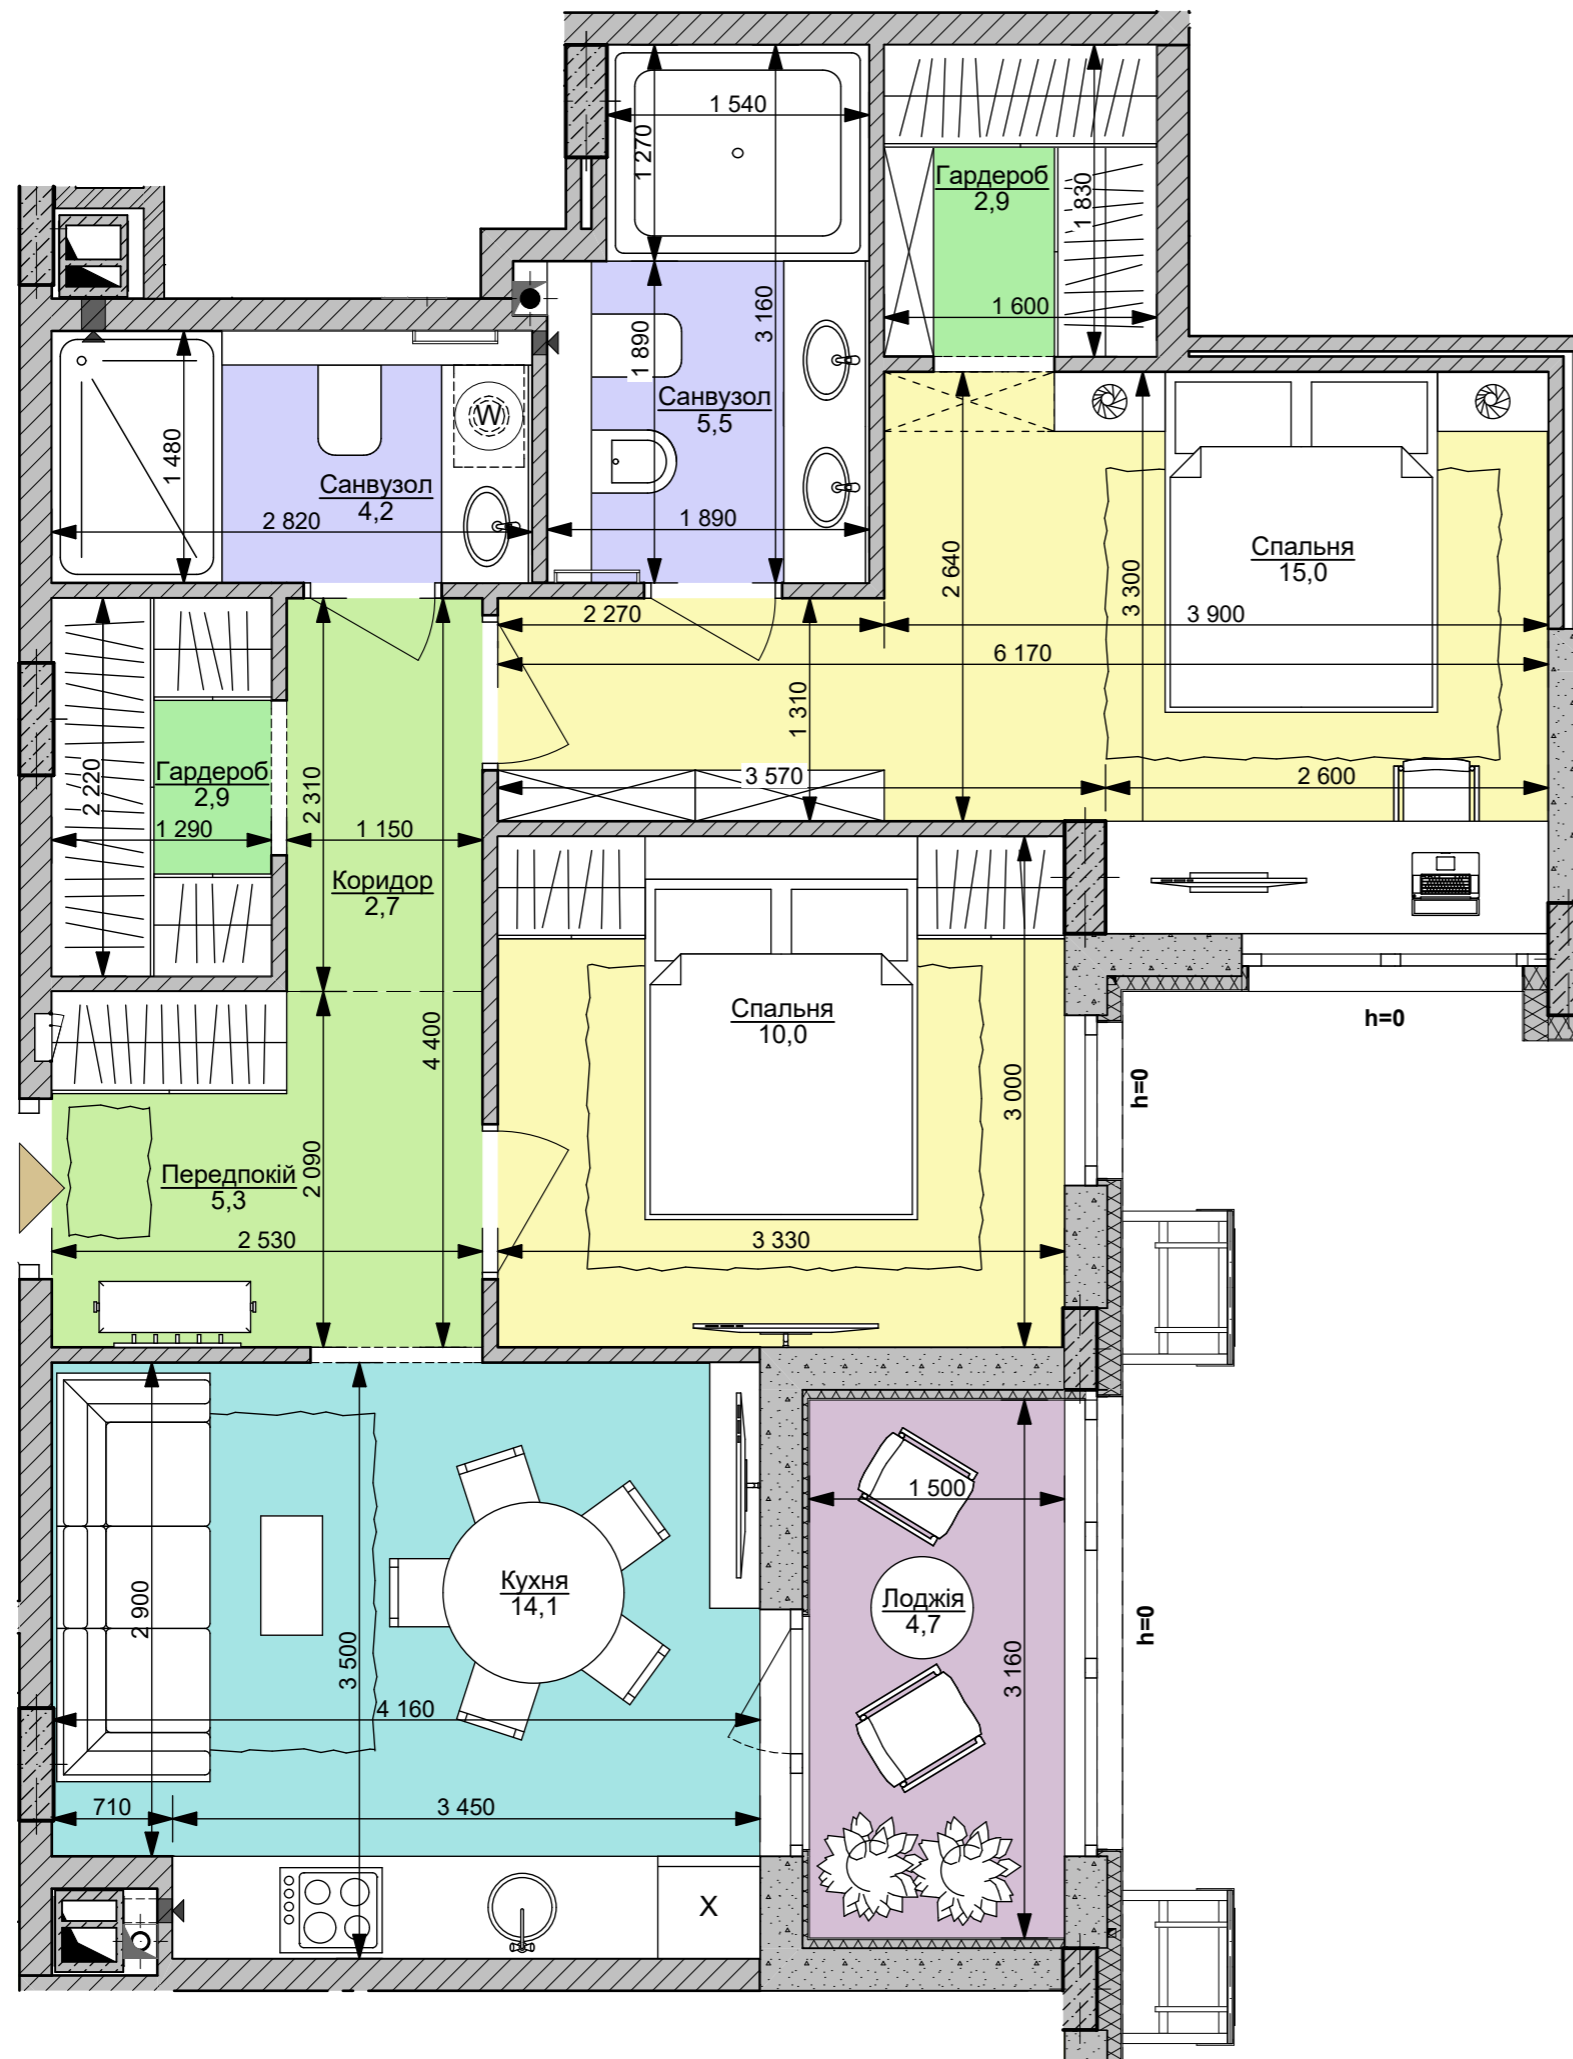

2L | 67,3 м²

Номер приміщення	Найменування	Площа м2
1.1	Передпокій	5,3
1.2	Коридор	2,7
2	Кухня	14,1
3.1	Санвузол	4,2
3.2	Санвузол	5,5
4.1	Спальня	15,0
4.2	Спальня	10,0
5.1	Гардероб	2,9
5.2	Гардероб	2,9
5.3	Лоджія (засклена)	4,7
Загальна площа		67,3 м²
Житлова площа		25,0

