


файна таун
живий квартал

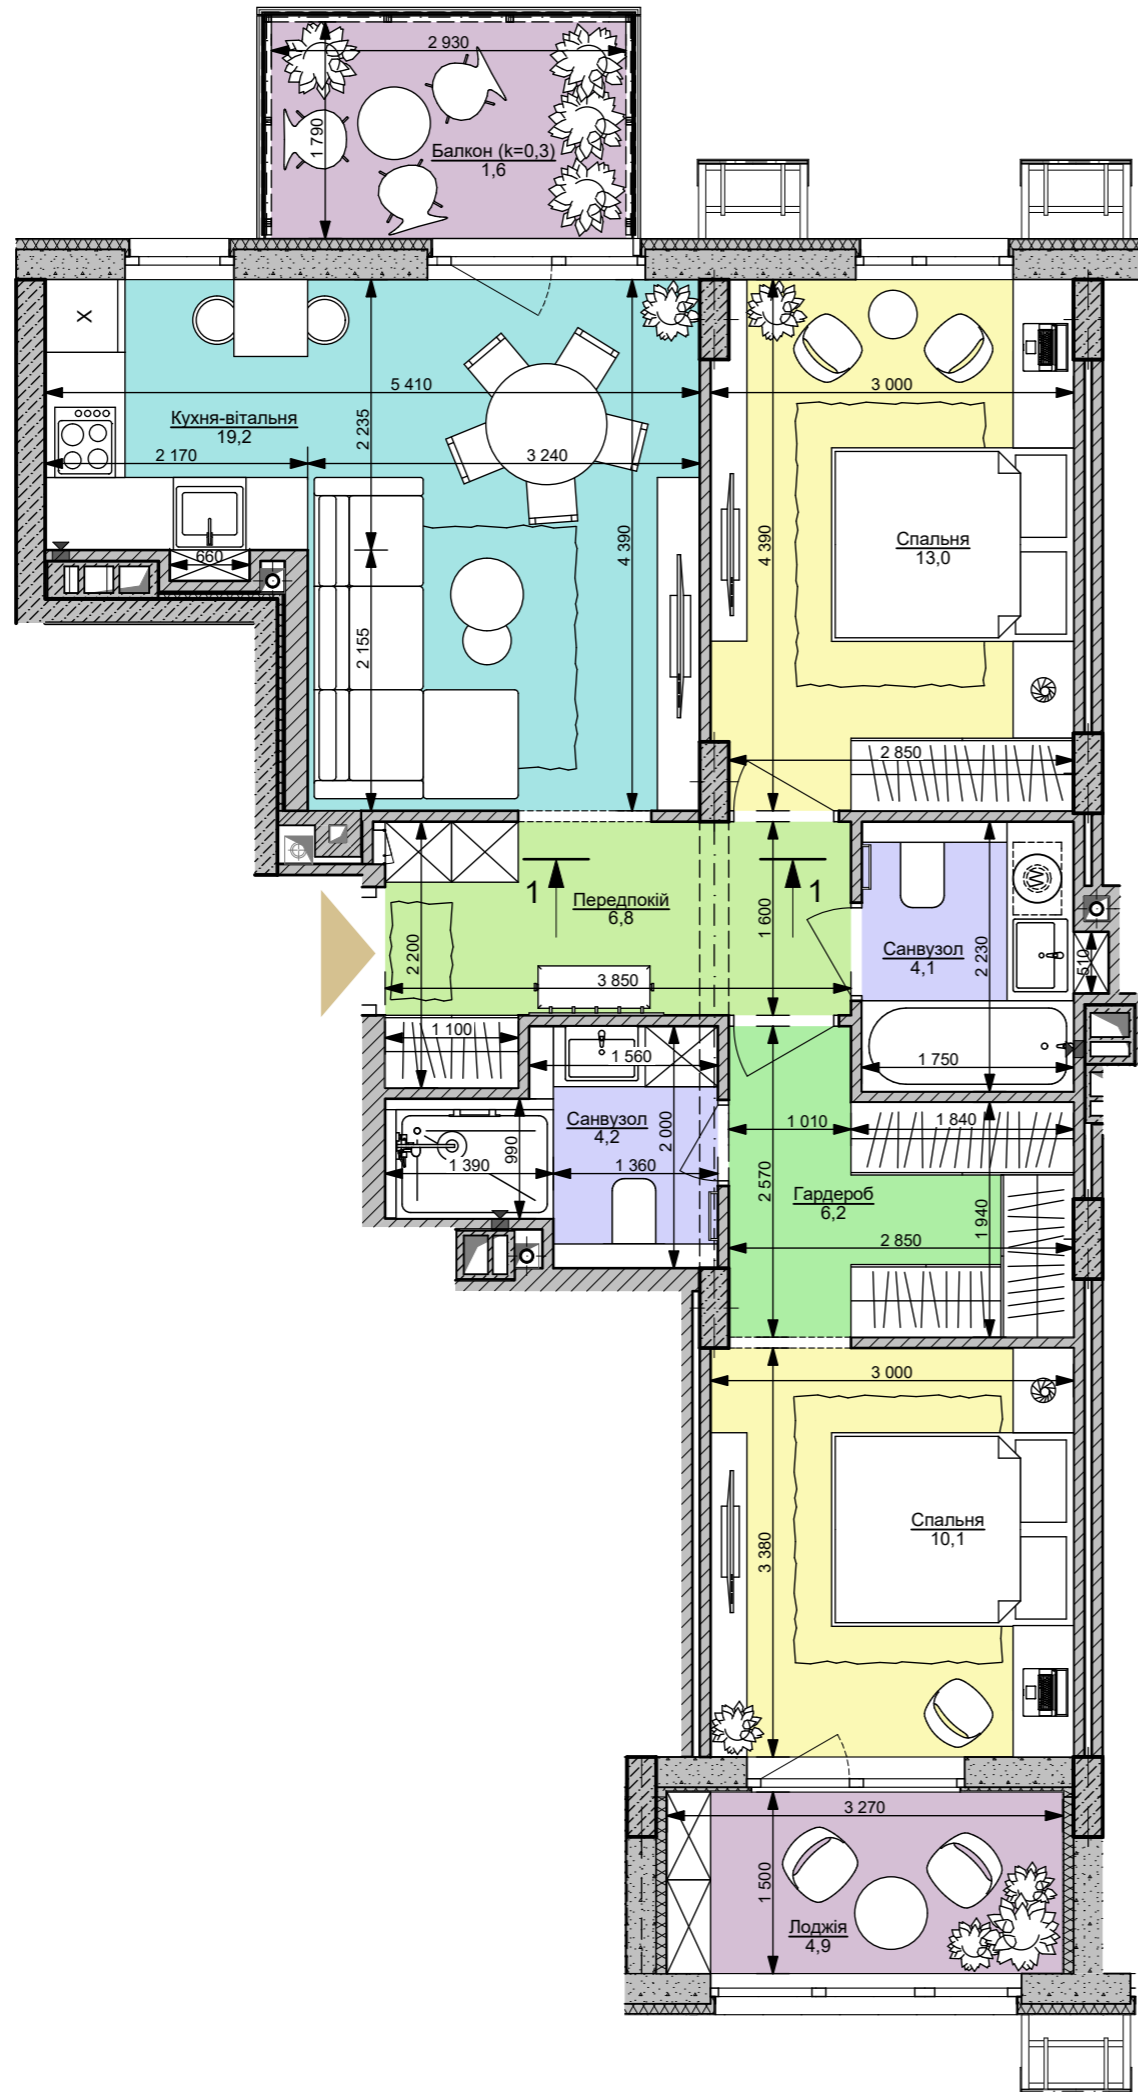

2L | 70,1 м²

Номер приміщення	Найменування	Площа м2
1	Передпокій	6,8
2	Кухня-вітальня	19,2
3.1	Санвузол	4,1
3.2	Санвузол	4,2
4.1	Спальня	13,0
4.2	Спальня	10,1
5.1	Гардероб	6,2
5.2	Лоджія (засклена)	4,9
5.3	Балкон (к=0,3)	1,6
Загальна площа		70,1 м²
Житлова площа		23,1