


**файна таун**  
живий квартал

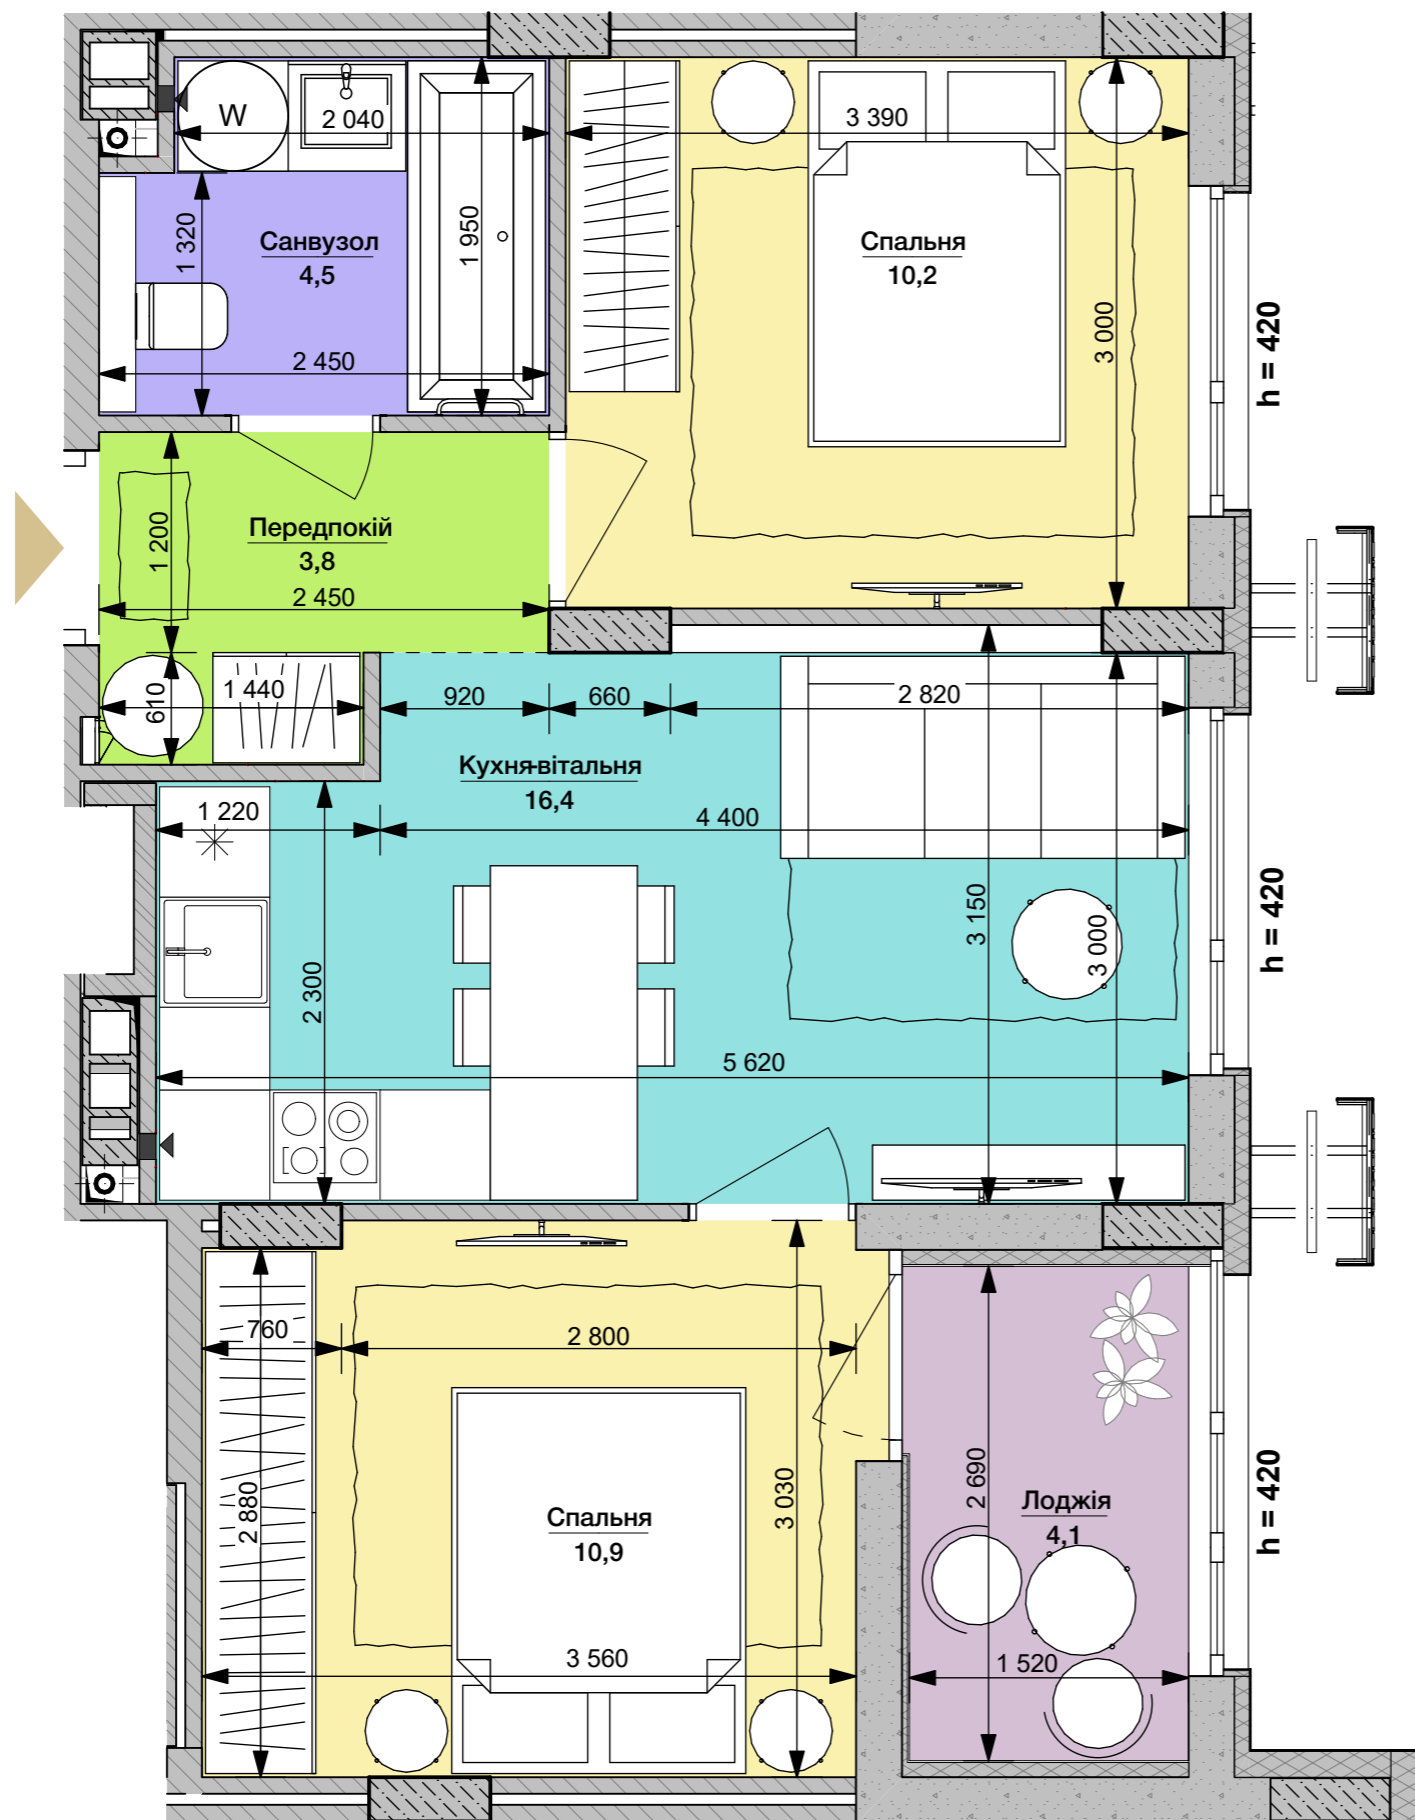

**2S** | 49,9 м<sup>2</sup>

Номер приміщення	Найменування	Площа м <sup>2</sup>
1	Передпокій	3,8
2	Кухня-вітальня	16,4
3	Санвузол	4,5
4.1	Спальня	10,2
4.2	Спальня	10,9
5	Лоджія (засклена)	4,1
<b>Загальна площа</b>		<b>49,9 м<sup>2</sup></b>
<b>Житлова площа</b>		<b>21,1 м<sup>2</sup></b>

