


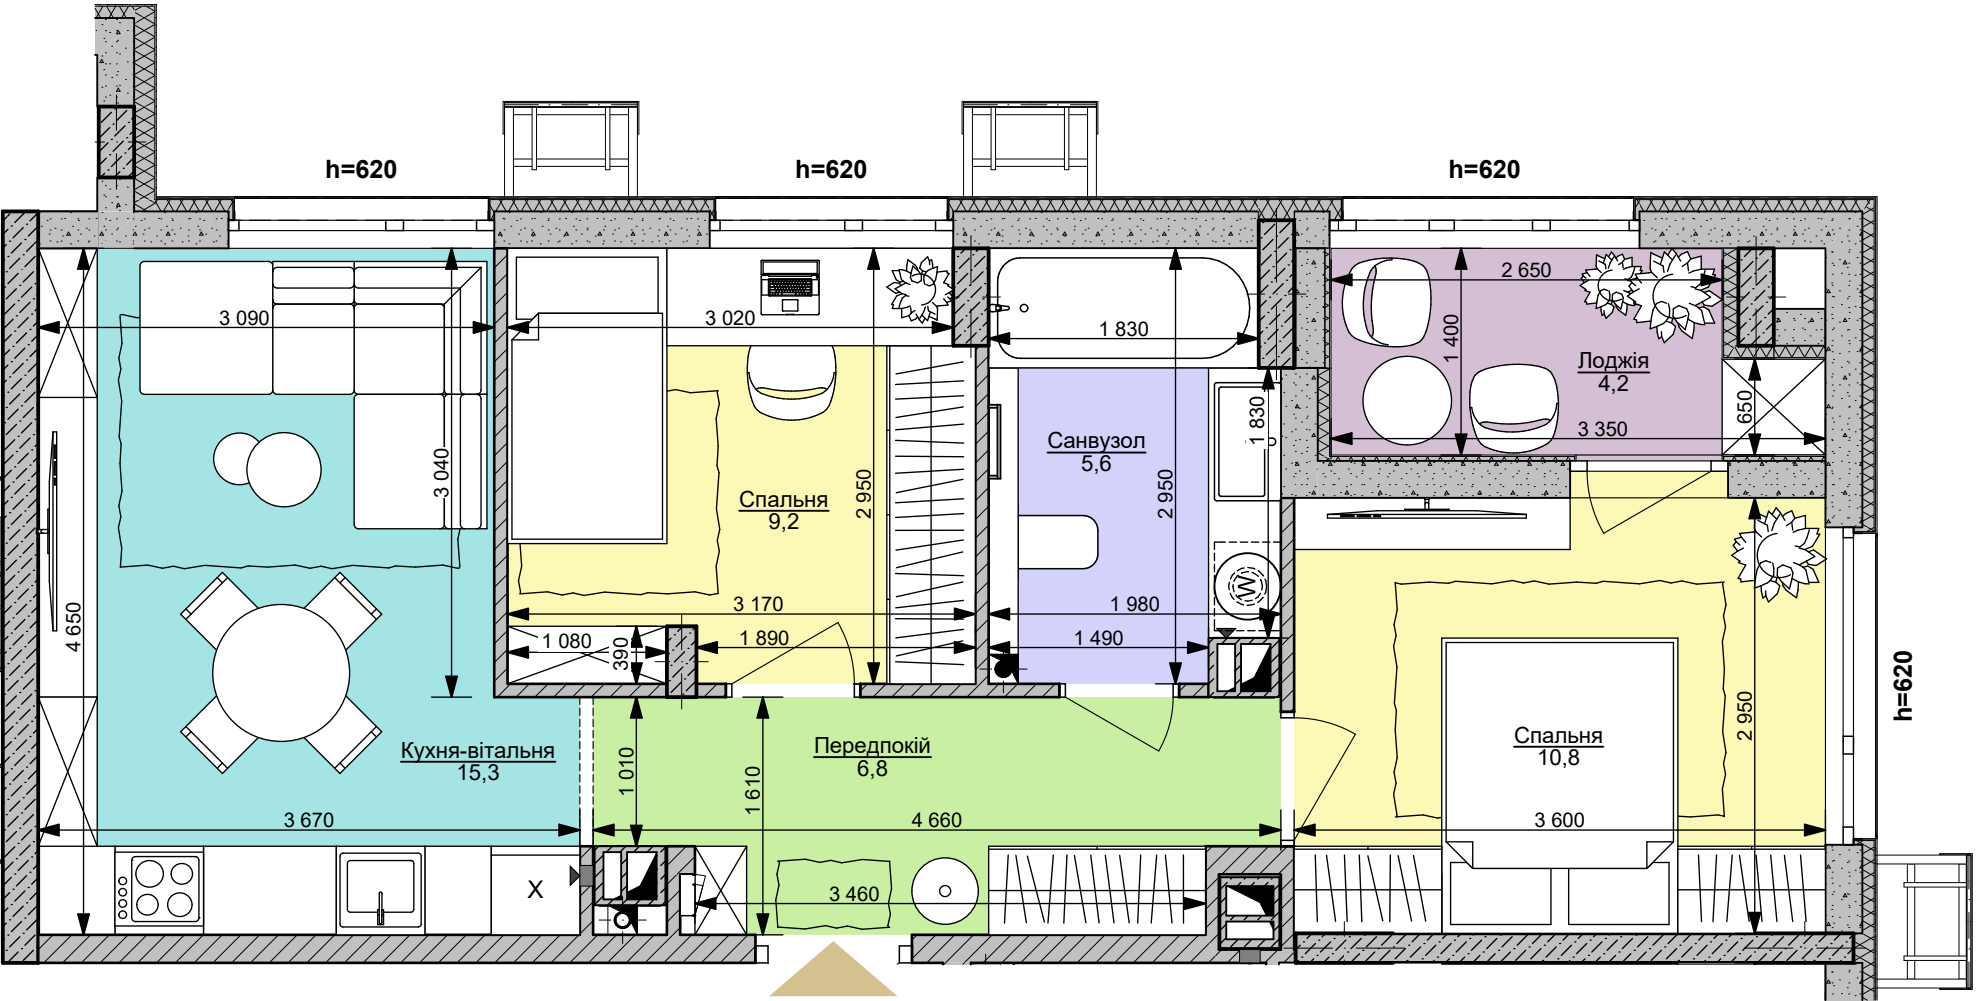

2S | 51,9 м²

Номер приміщення	Найменування	Площа м2
1	Передпокій	6,8
2	Кухня-вітальня	15,3
3	Санвузол	5,6
4.1	Спальня	9,2
4.2	Спальня	10,8
5	Лоджія (засклена)	4,2
Загальна площа		51,9 м²
Житлова площа		20,0