


2XL | 78,5 м²

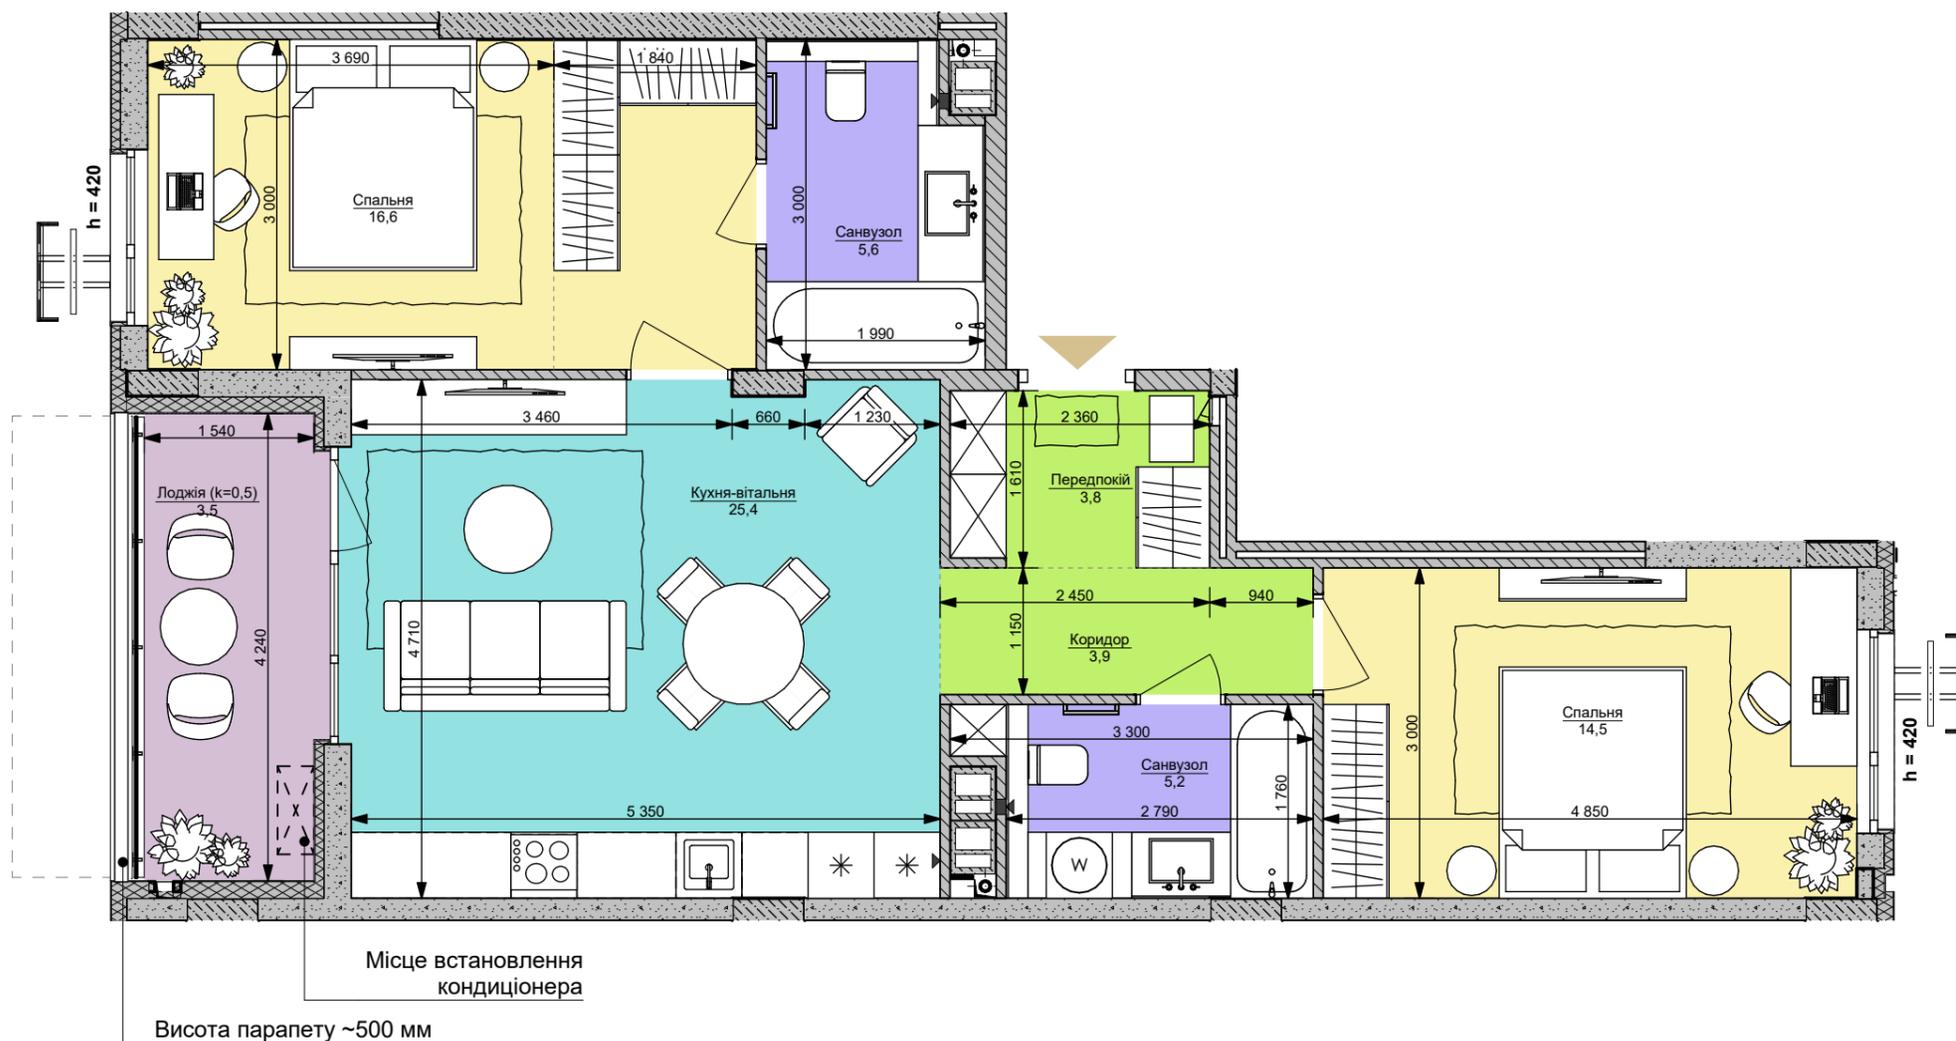

Номер приміщення	Найменування	Площа м2
1.1	Передпокій	3,8
1.2	Коридор	3,9
2	Кухня-вітальня	25,4
3.1	Санвузол	5,6
3.2	Санвузол	5,2
4.1	Спальня	16,6
4.2	Спальня	14,5
5	Лоджія (незасклена k=0,5)	3,5
	Загальна площа	78,5 м²
	Житлова площа	31,1 м²

