


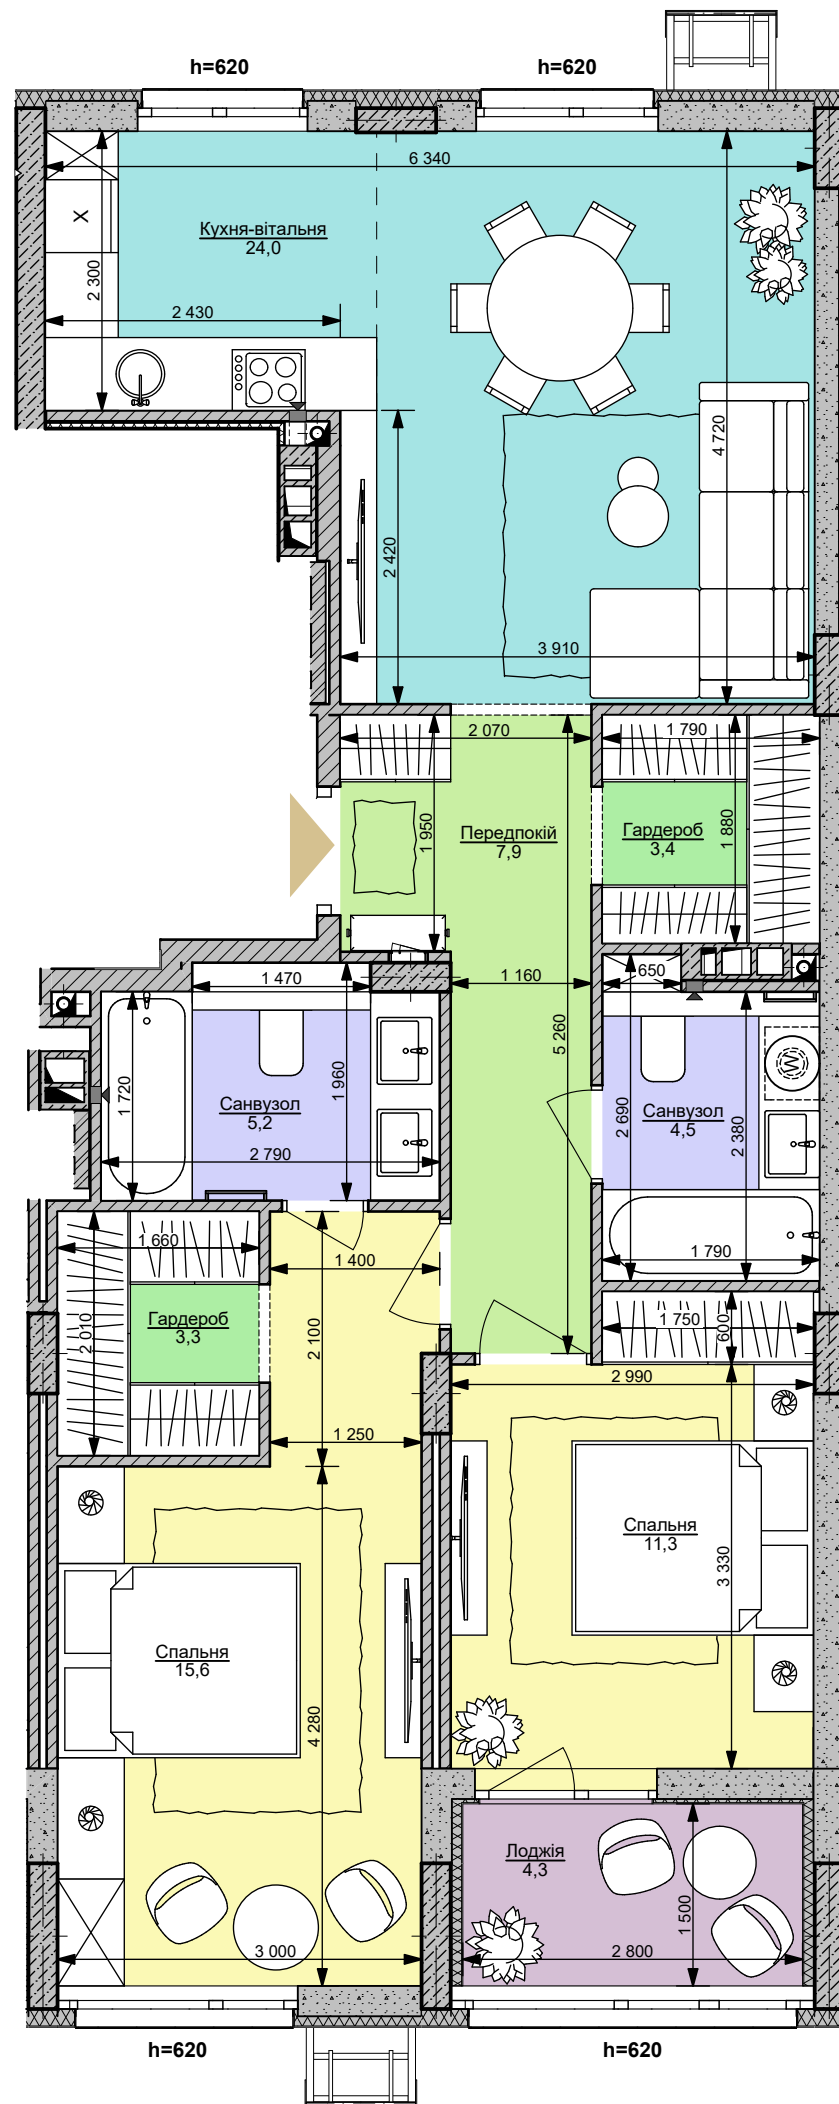

2XL | **79,5 м²**

Номер приміщення	Найменування	Площа м2
1	Передпокій	7,9
2	Кухня-вітальня	24,0
3.1	Санвузол	4,5
3.2	Санвузол	5,2
4.1	Спальня	11,3
4.2	Спальня	15,6
5.1	Гардероб	3,4
5.2	Гардероб	3,3
5.3	Лоджія (засклена)	4,3
Загальна площа		79,5 м²
Житлова площа		26,9