


**файна таун**  
живий квартал

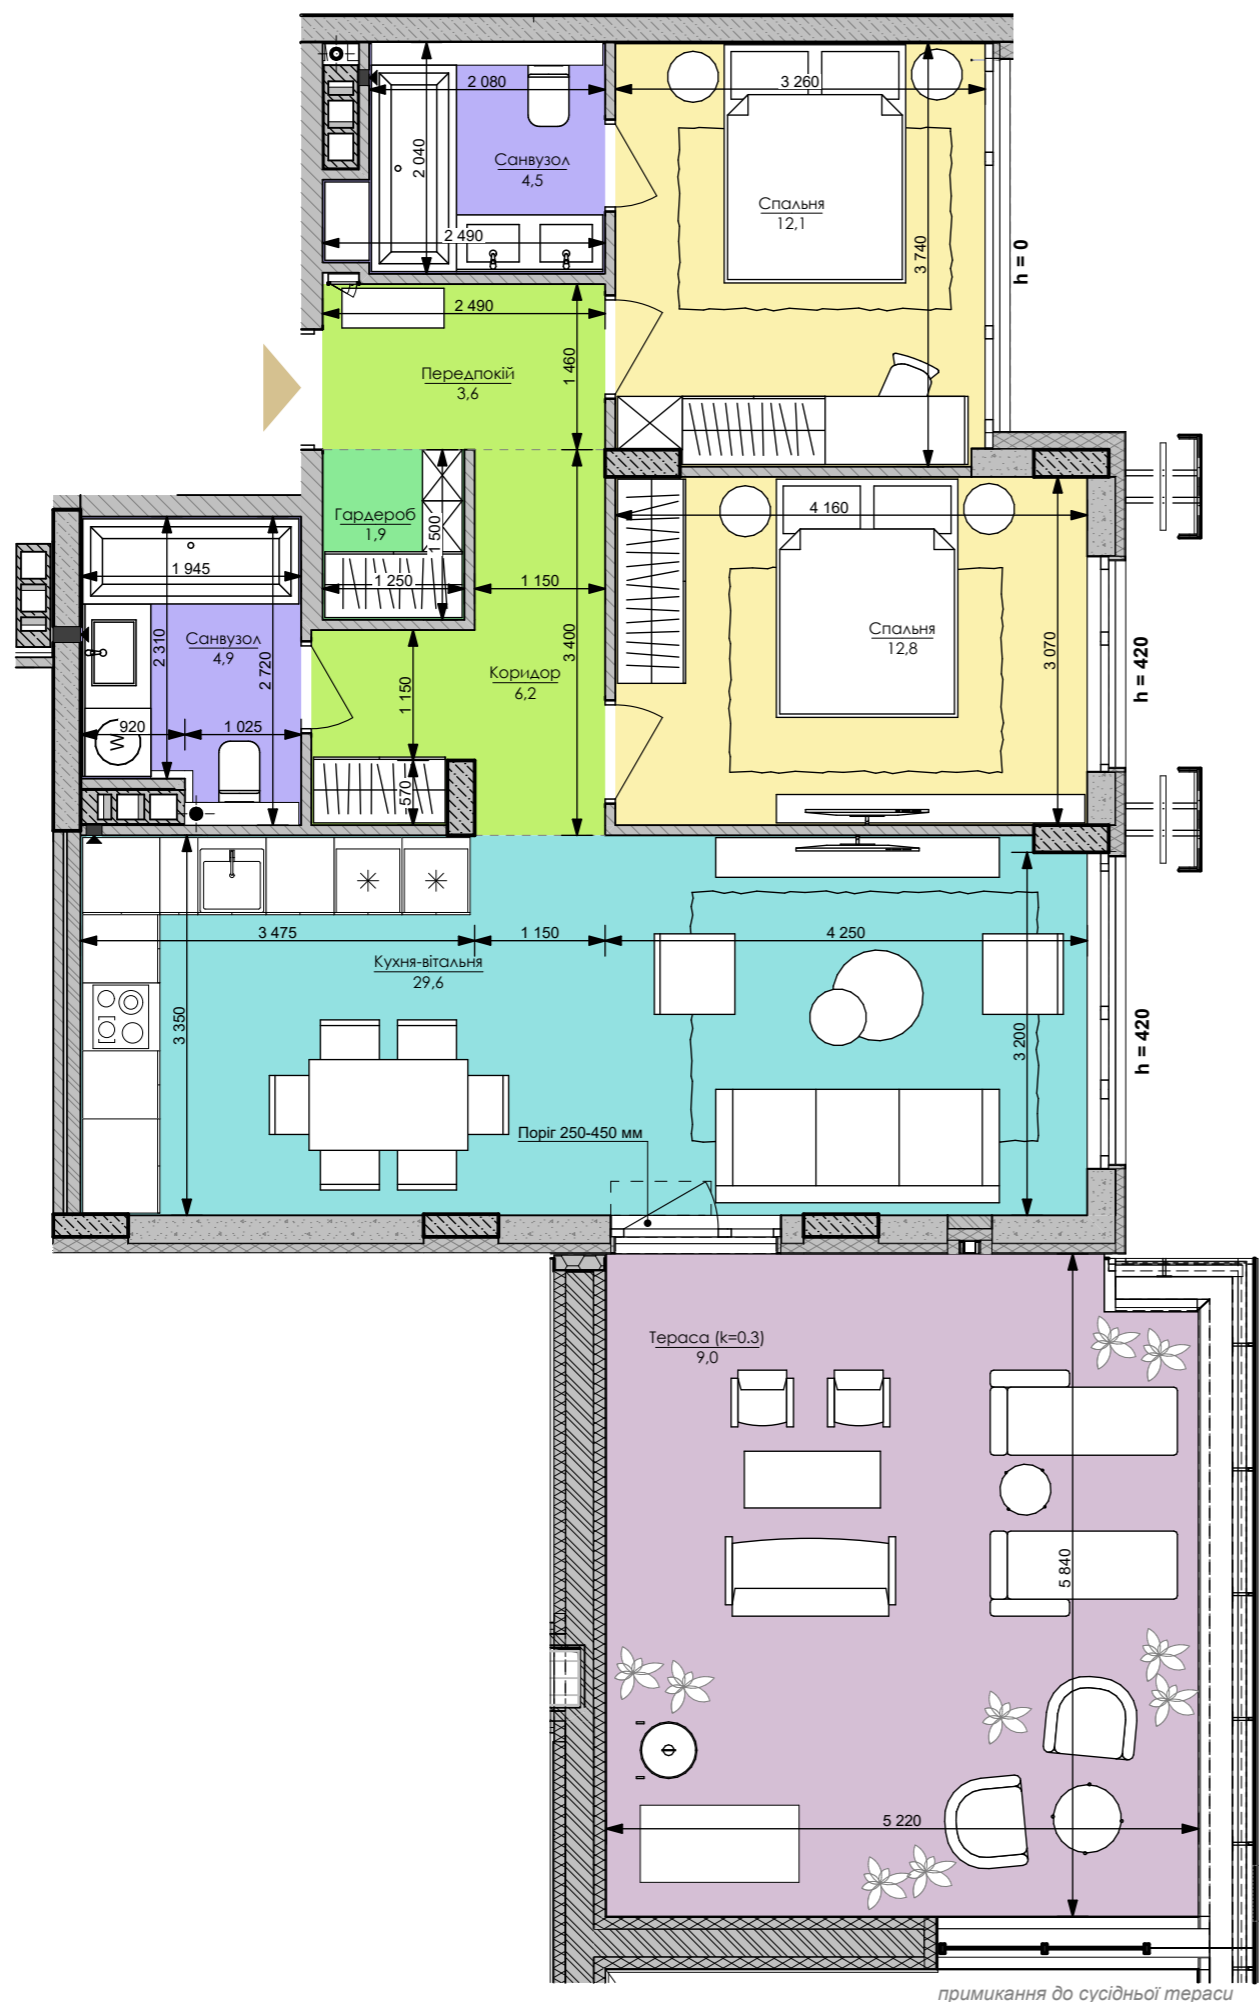

**2XLt** | 84,6 м<sup>2</sup>

Номер приміщення	Найменування	Площа м <sup>2</sup>
1.1	Передпокій	3,6
1.2	Коридор	6,2
2	Кухня-вітальня	29,6
3.1	Санвузол	4,9
3.2	Санвузол	4,5
4.1	Спальня	12,8
4.2	Спальня	12,1
5.1	Гардероб	1,9
5.2	Тераса (к=0.3)	9,0
	<b>Загальна площа</b>	<b>84,6 м<sup>2</sup></b>
	<b>Житлова площа</b>	<b>24,9 м<sup>2</sup></b>

