


файна таун
живий квартал

2XLt | 86,6 м²

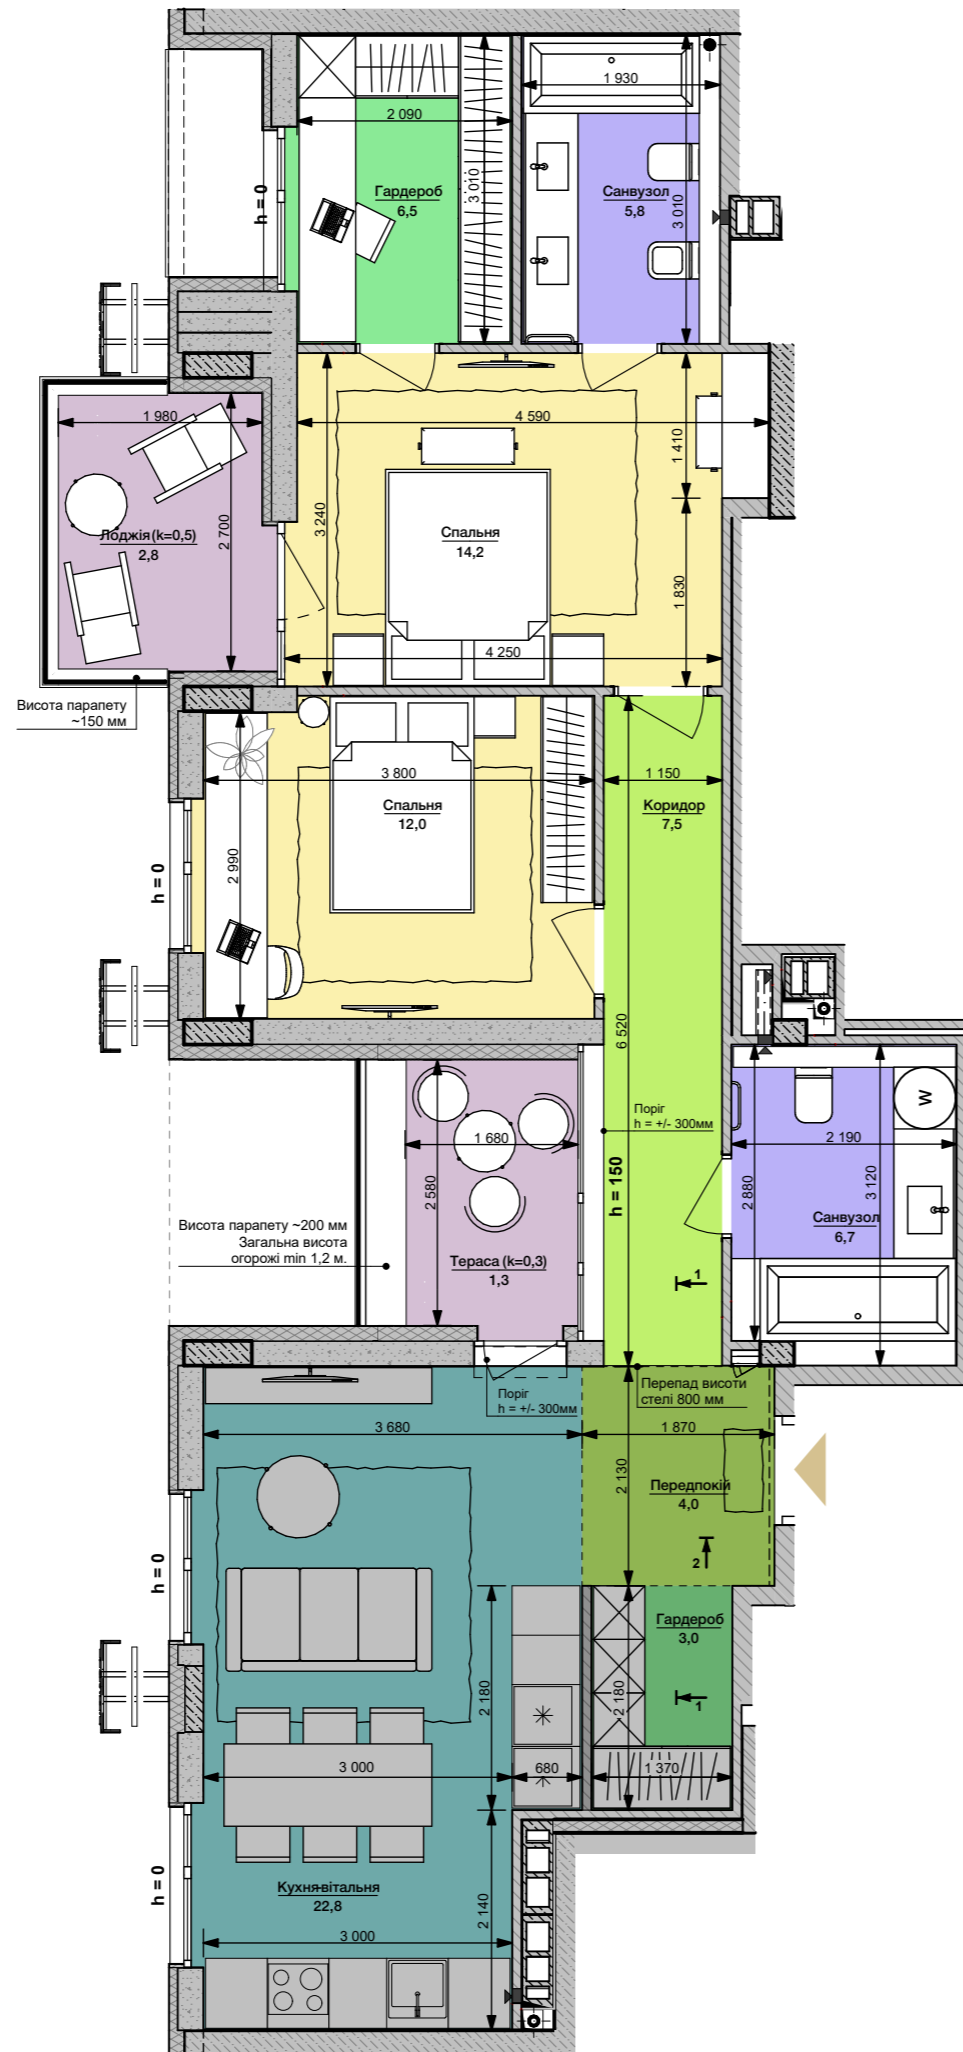

Номер приміщення	Найменування	Площа м2
1.1	Передпокій	4,0
1.2	Коридор	7,5
2	Кухня-вітальня	22,8
3.1	Санвузол	6,7
3.2	Санвузол	5,8
4.1	Спальня	12,0
4.2	Спальня	14,2
5.1	Гардероб	3,0
5.2	Гардероб	6,5
5.3	Лоджія (незасклена k=0,5)	2,8
5.4	Тераса (k=0,3)	1,3
Загальна площа		86,6 м²
Житлова площа		26,2 м²