


**файна таун**  
живий квартал

**2xL** | 70,9 м<sup>2</sup>

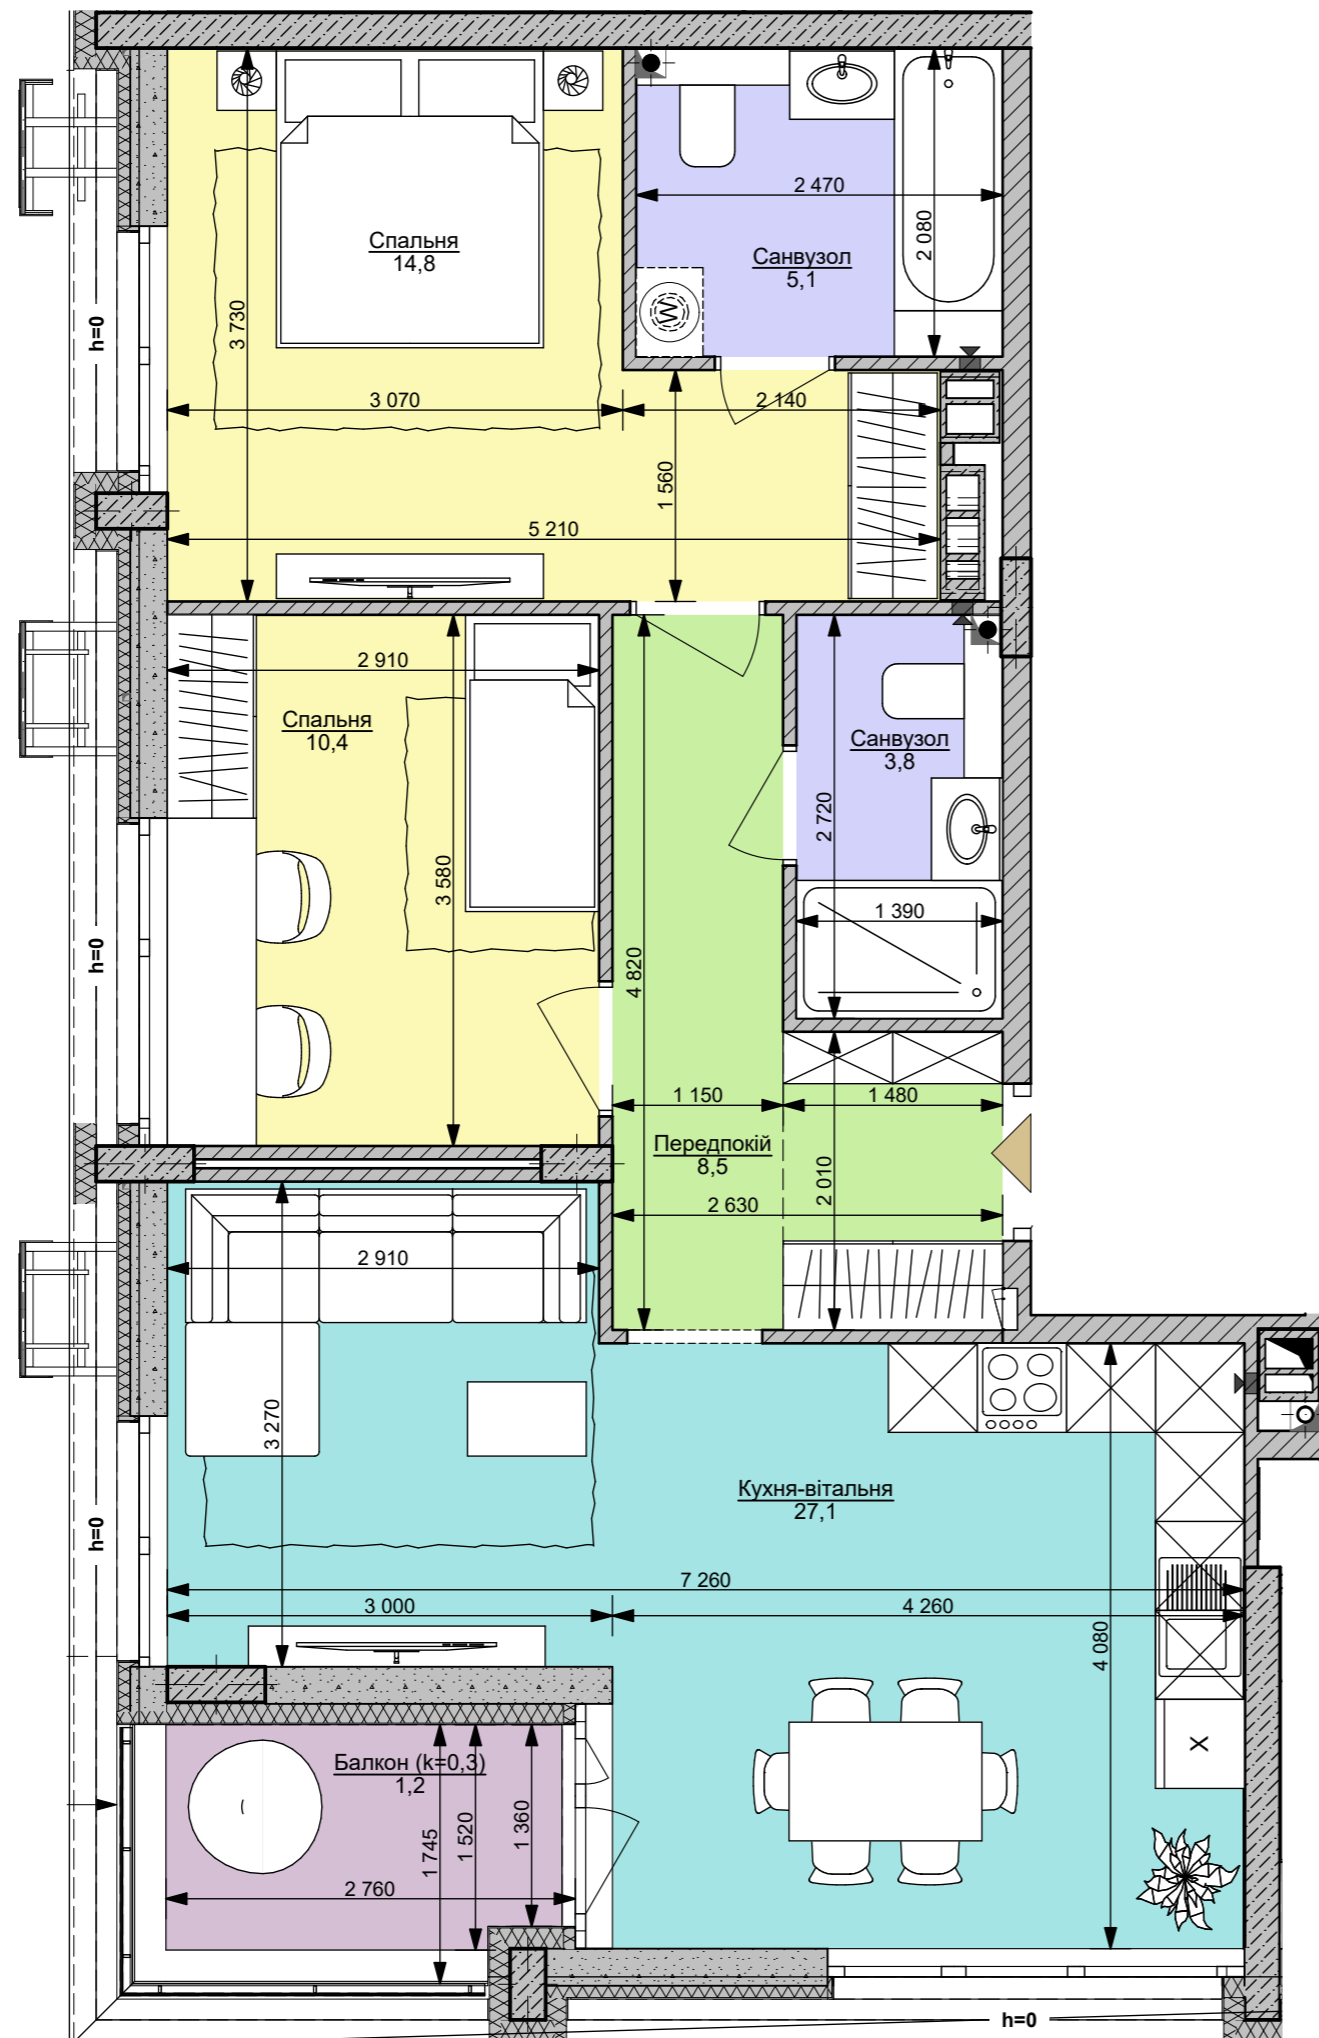

Номер приміщення	Найменування	Площа м2
1	Передпокій	8,5
2	Кухня-вітальня	27,1
3.1	Санвузол	3,8
3.2	Санвузол	5,1
4.1	Спальня	10,4
4.2	Спальня	14,8
5	Балкон (к=0,3)	1,2
<b>Загальна площа</b>		<b>70,9 м<sup>2</sup></b>
<b>Житлова площа</b>		<b>25,2</b>