


**файна таун**  
живий квартал

**2xL** | 71,2 м<sup>2</sup>

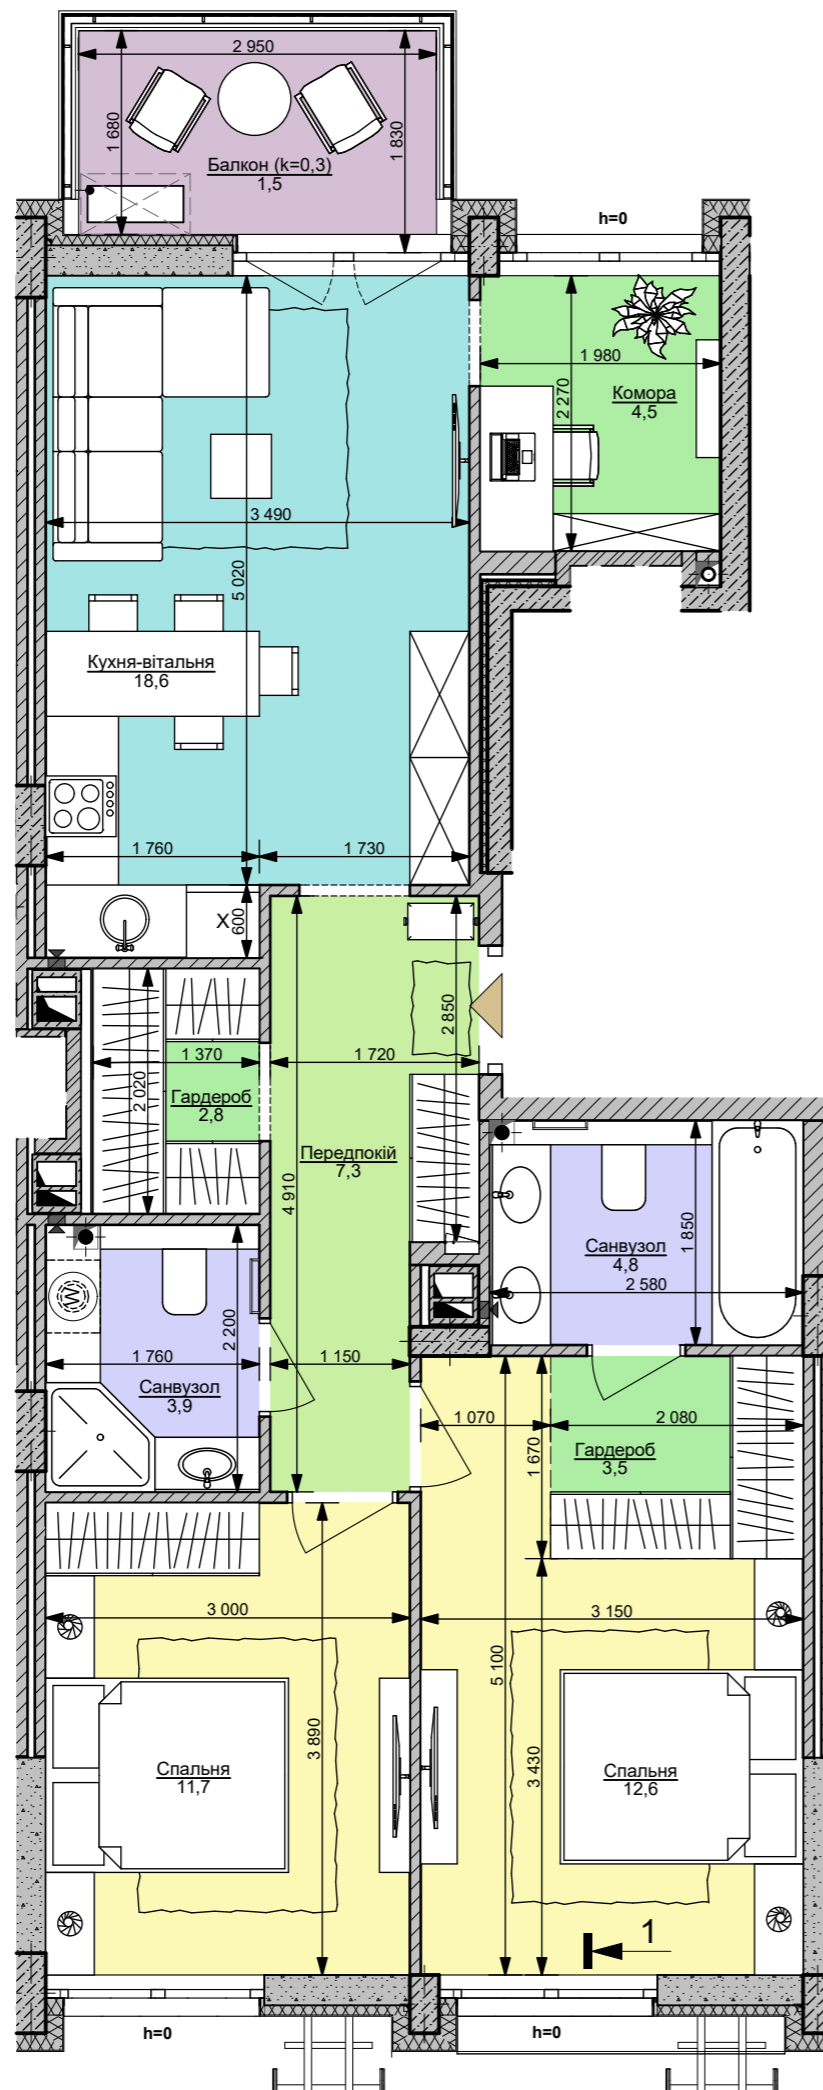

Номер приміщення	Найменування	Площа м2
1	Передпокій	7,3
2	Кухня-вітальня	18,6
3.1	Санвузол	3,9
3.2	Санвузол	4,8
4.1	Спальня	11,7
4.2	Спальня	12,6
5.1	Гардероб	2,8
5.2	Гардероб	3,5
5.3	Комора	4,5
5.4	Балкон (к=0,3)	1,5
<b>Загальна площа</b>		<b>71,2 м<sup>2</sup></b>
<b>Житлова площа</b>		<b>24,3</b>

