


**файна таун**  
живий квартал

**2xL** | 79,0 м<sup>2</sup>

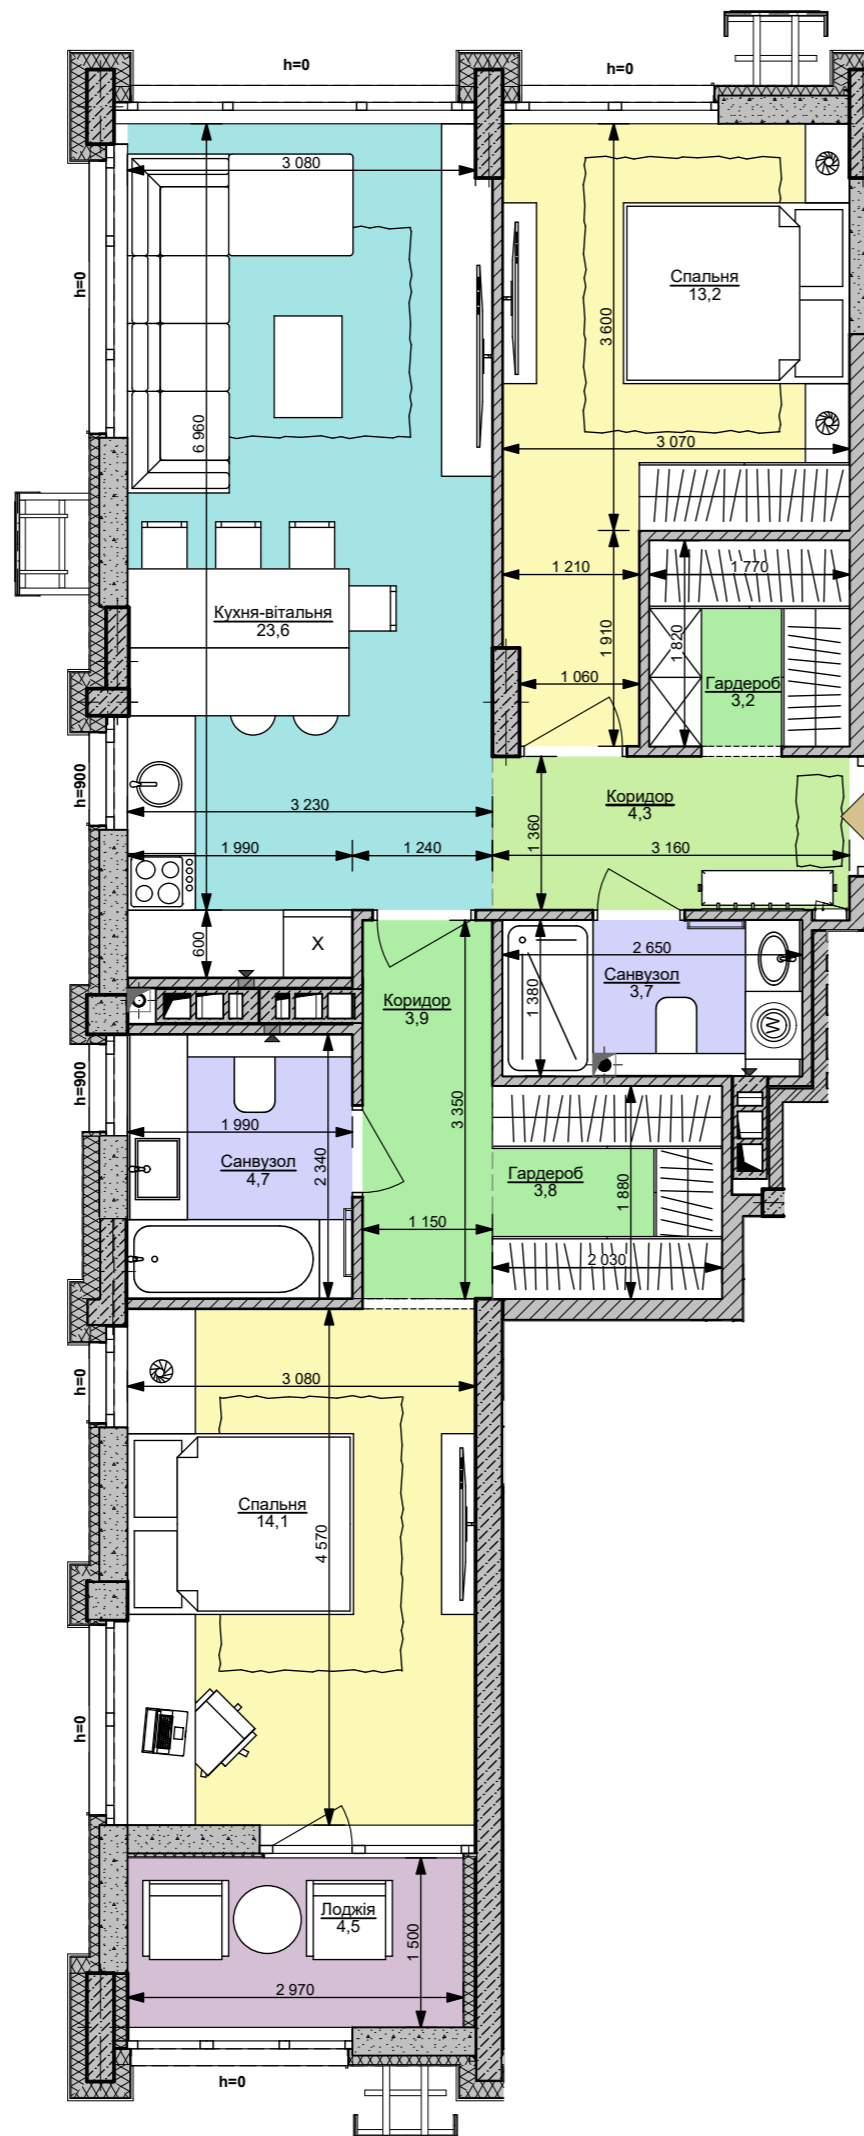

Номер приміщення	Найменування	Площа м2
1.1	Коридор	4,3
1.2	Коридор	3,9
2	Кухня-вітальня	23,6
3.1	Санвузол	3,7
3.2	Санвузол	4,7
4.1	Спальня	14,1
4.2	Спальня	13,2
5.1	Гардероб	3,2
5.2	Гардероб	3,8
5.3	Лоджія (засклена)	4,5
<b>Загальна площа</b>		<b>79,0 м<sup>2</sup></b>
<b>Житлова площа</b>		<b>27,3</b>