


файна таун
живий квартал

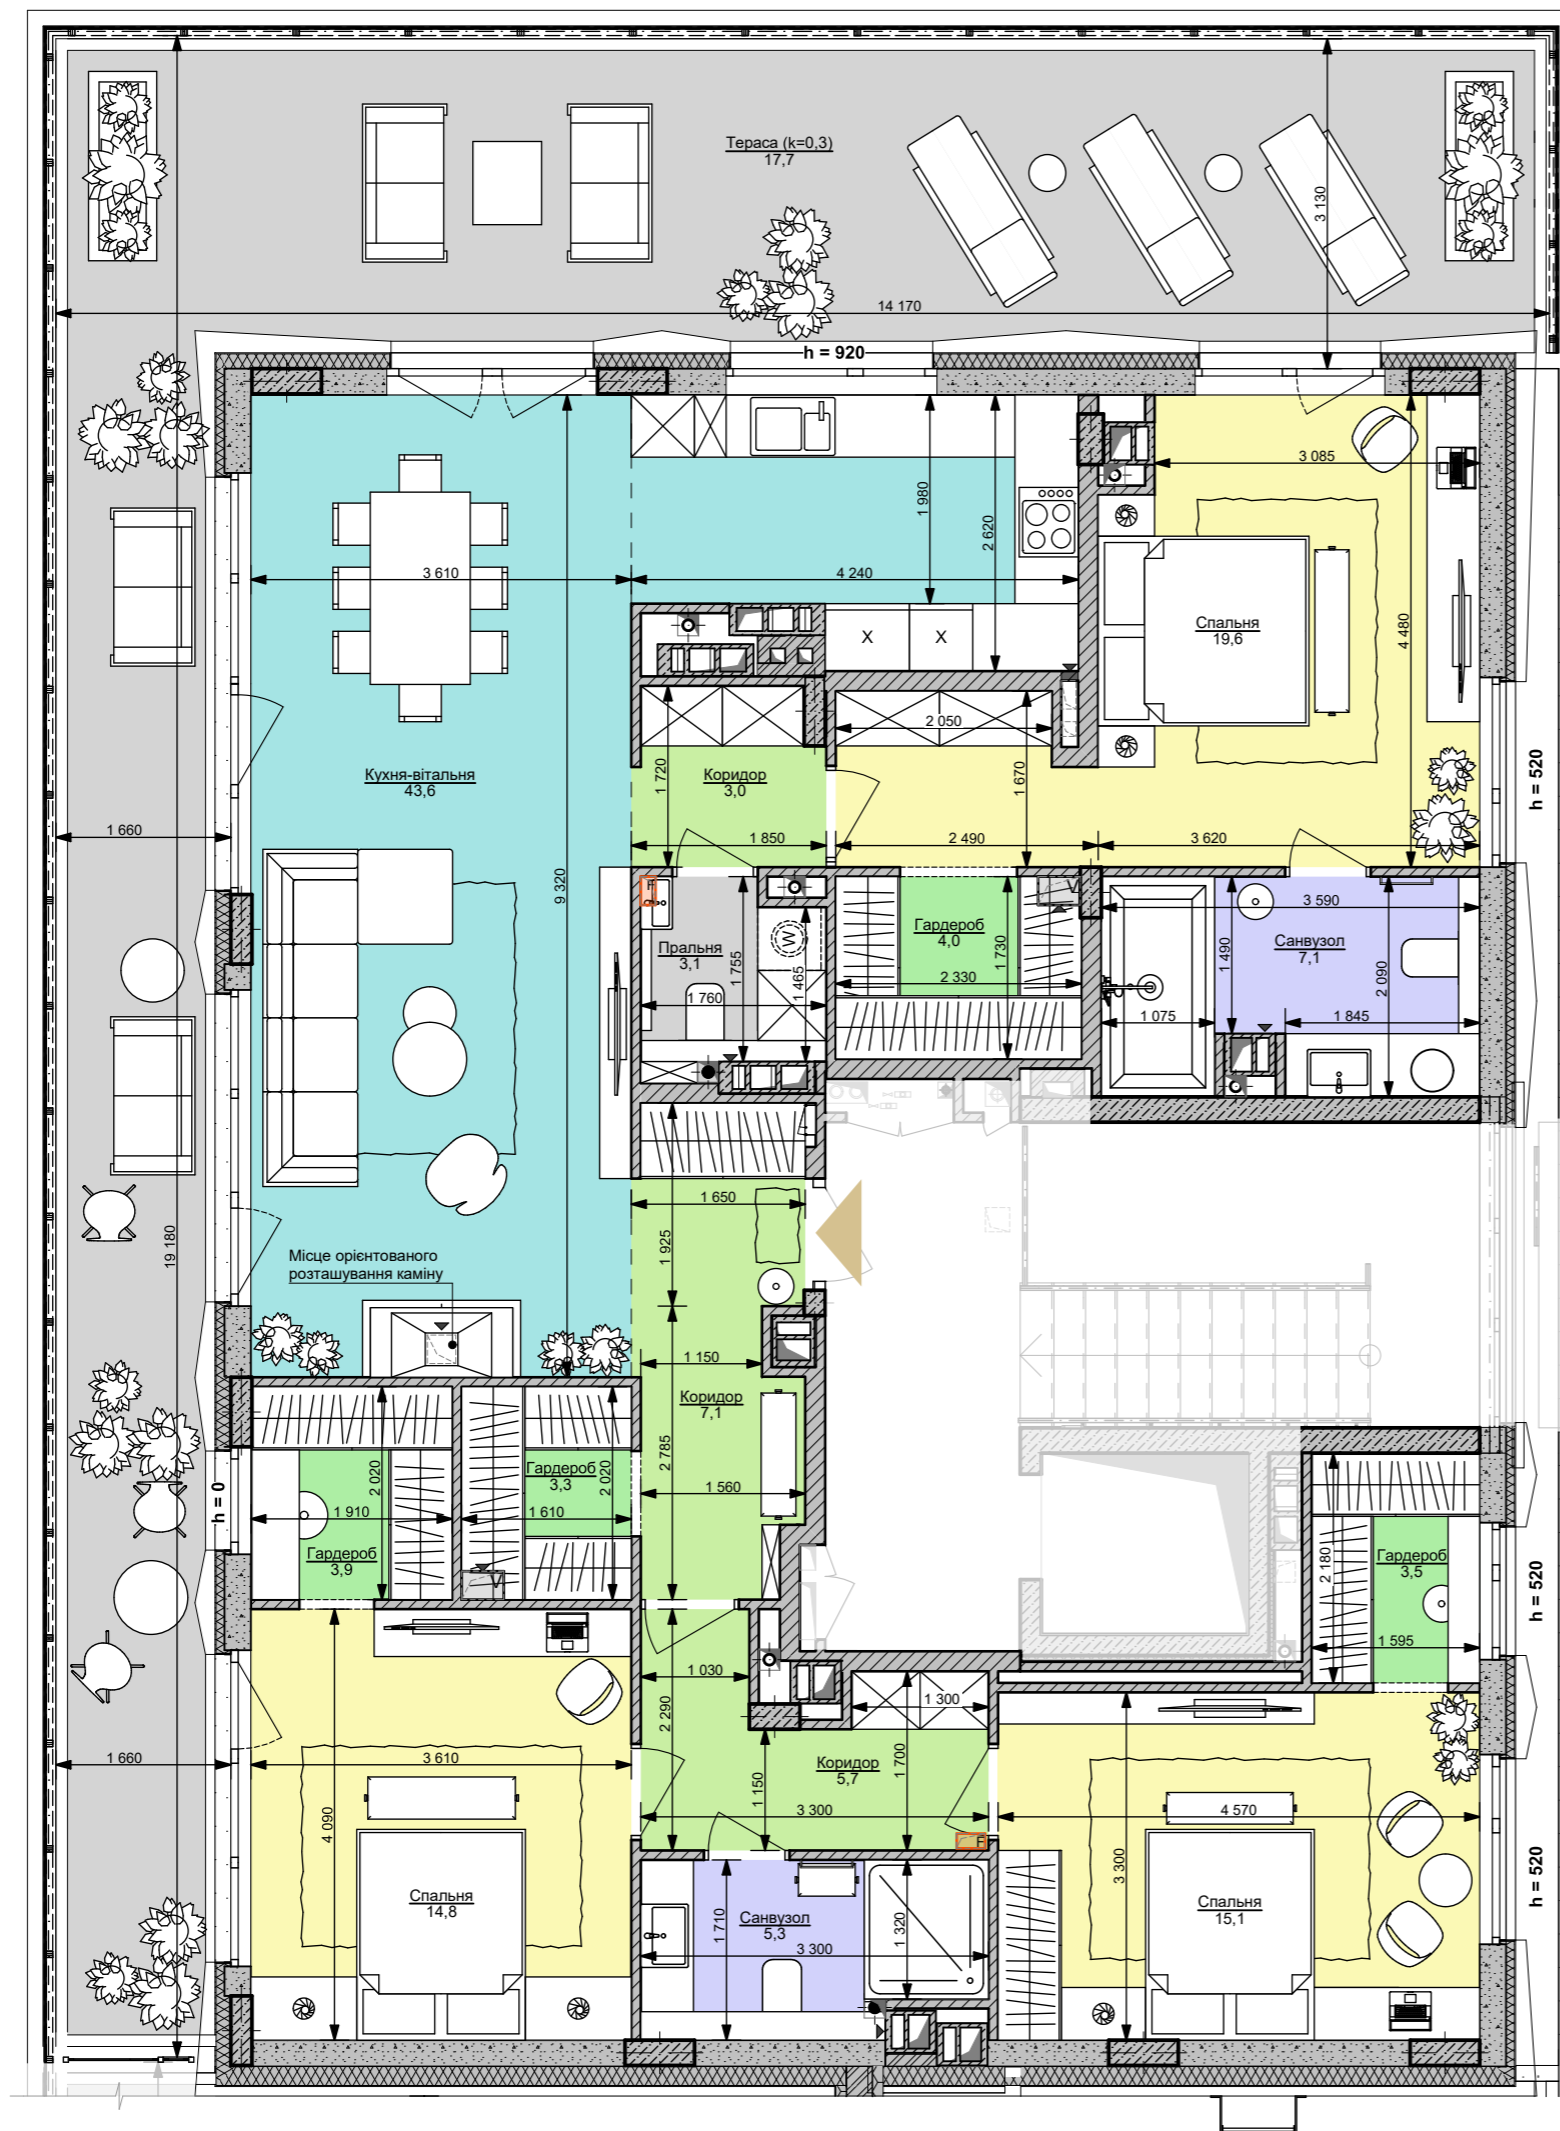

3xxLt | 156,8 м²

Номер приміщення	Найменування	Площа м ²
1.1	Коридор	7,1
1.2	Коридор	5,7
1.3	Коридор	3,0
2	Кухня-вітальня	43,6
3.1	Санвузол	5,3
3.2	Санвузол	7,1
3.3	Пральня	3,1
4.1	Спальня	15,1
4.2	Спальня	14,8
4.3	Спальня	19,6
5.1	Гардероб	3,5
5.2	Гардероб	3,9
5.3	Гардероб	3,3
5.4	Гардероб	4,0
5.5	Тераса (к=0,3)	17,7
Загальна площа		156,8 м²
Житлова площа		49,5

