
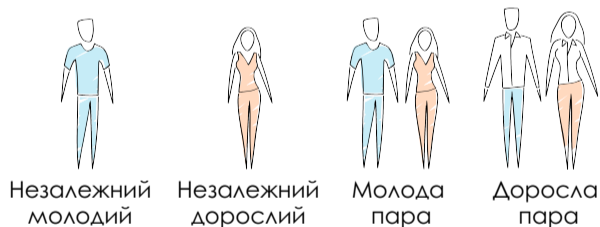
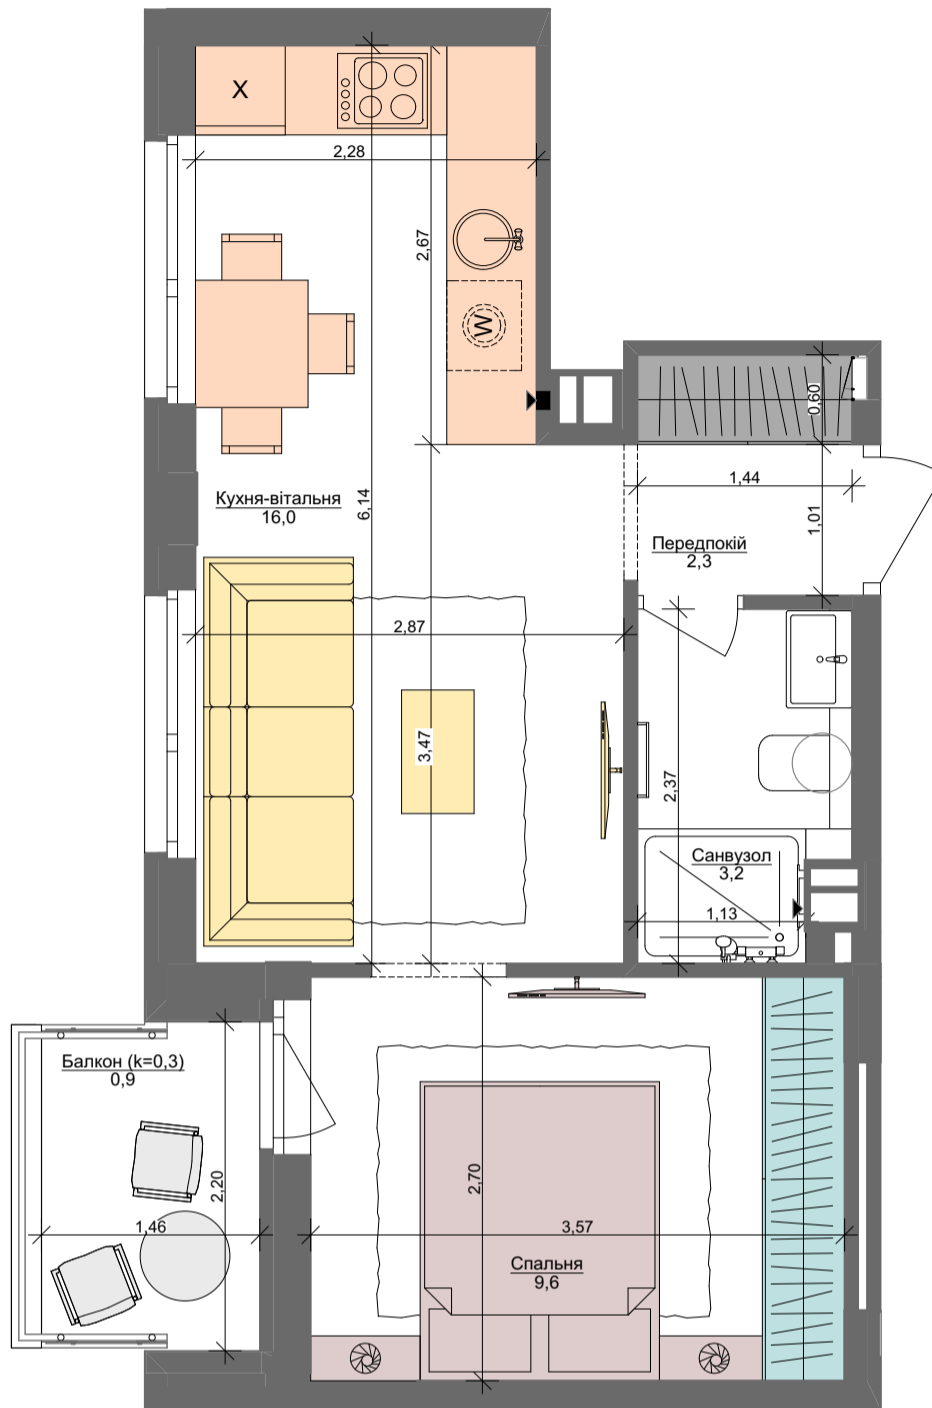


1S

32,0 м²

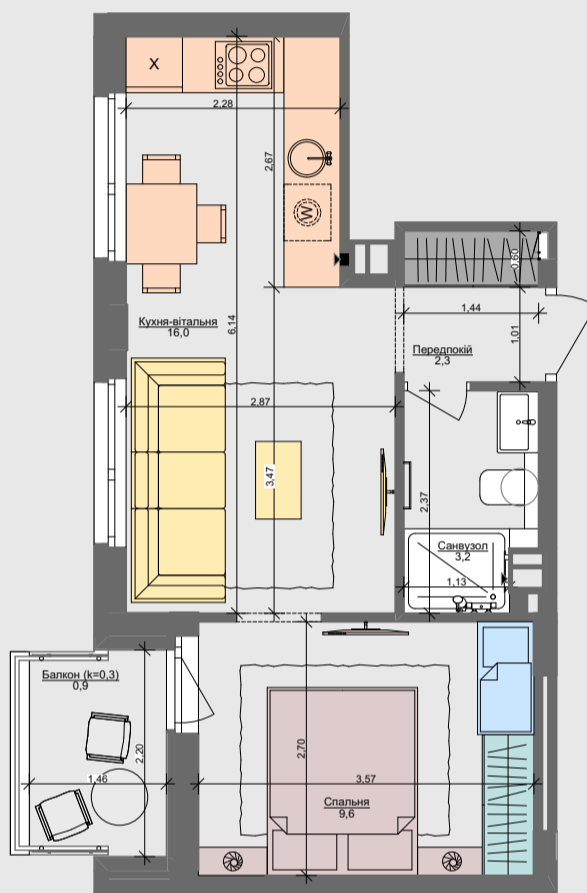

ПАСПОРТ ФУНКЦІОНАЛЬНОГО ВИКОРИСТАННЯ КВАРТИРИ

Сумарний функціональний фронт квартири: 26,19 м	Сумарна функціональна площа квартири: 35,02 м ² (100%)
1,48 м	5,91 % Передпокій (гардероб верхнього одягу)
4,35 м	25,47 % Кухня, їдальня 3 місця
3,51 м	16,02 % Вітальня
7,93 м	23,42 % Спальня (в т.ч. зона шаф) 2 місця + 2 розкладки
2,70 м	8,37 % Гардероби в спальнях
3,42 м	10,28 % Санвузли
0,60 м	1,88 % Пральня (побутові приміщення)
2,20 м	8,65 % Літні приміщення (балкон; лоджія; тераса)



АРХИМАТИКА