


**файна таун**  
живий квартал

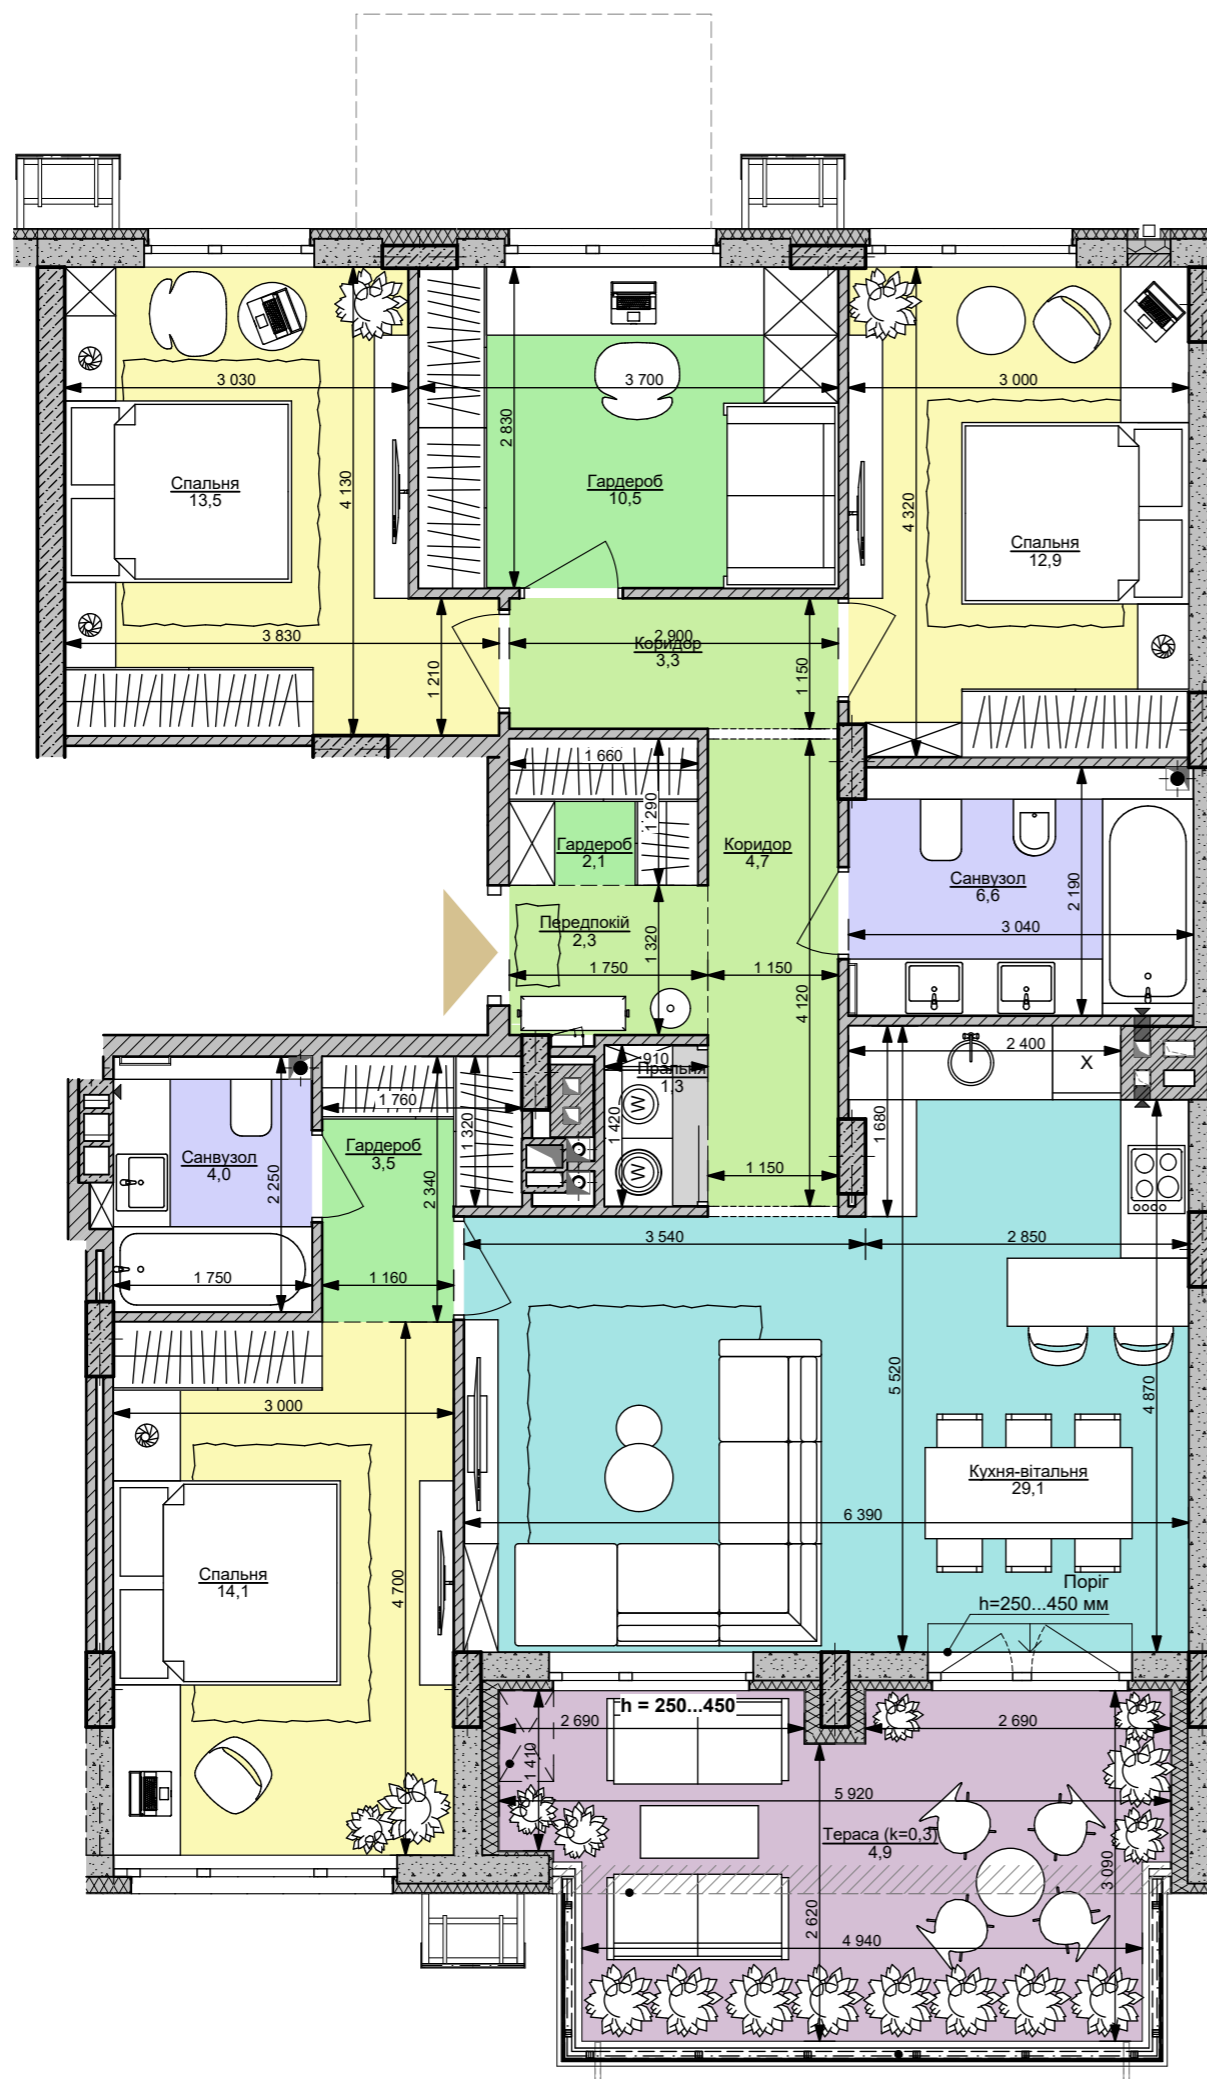

**3Lt** | 112,8 м<sup>2</sup>

Номер приміщення	Найменування	Площа м <sup>2</sup>
1.1	Передпокій	2,3
1.2	Коридор	4,7
1.3	Коридор	3,3
2	Кухня-вітальня	29,1
3.1	Санвузол	6,6
3.2	Санвузол	4,0
3.3	Пральня	1,3
4.1	Спальня	13,5
4.2	Спальня	14,1
4.3	Спальня	12,9
5.1	Гардероб	2,1
5.2	Гардероб	3,5
5.3	Гардероб	10,5
5.4	Тераса (k=0,3)	4,9
<b>Загальна площа</b>		<b>112,8 м<sup>2</sup></b>
<b>Житлова площа</b>		<b>40,5</b>

