


3М | 88,3 м²

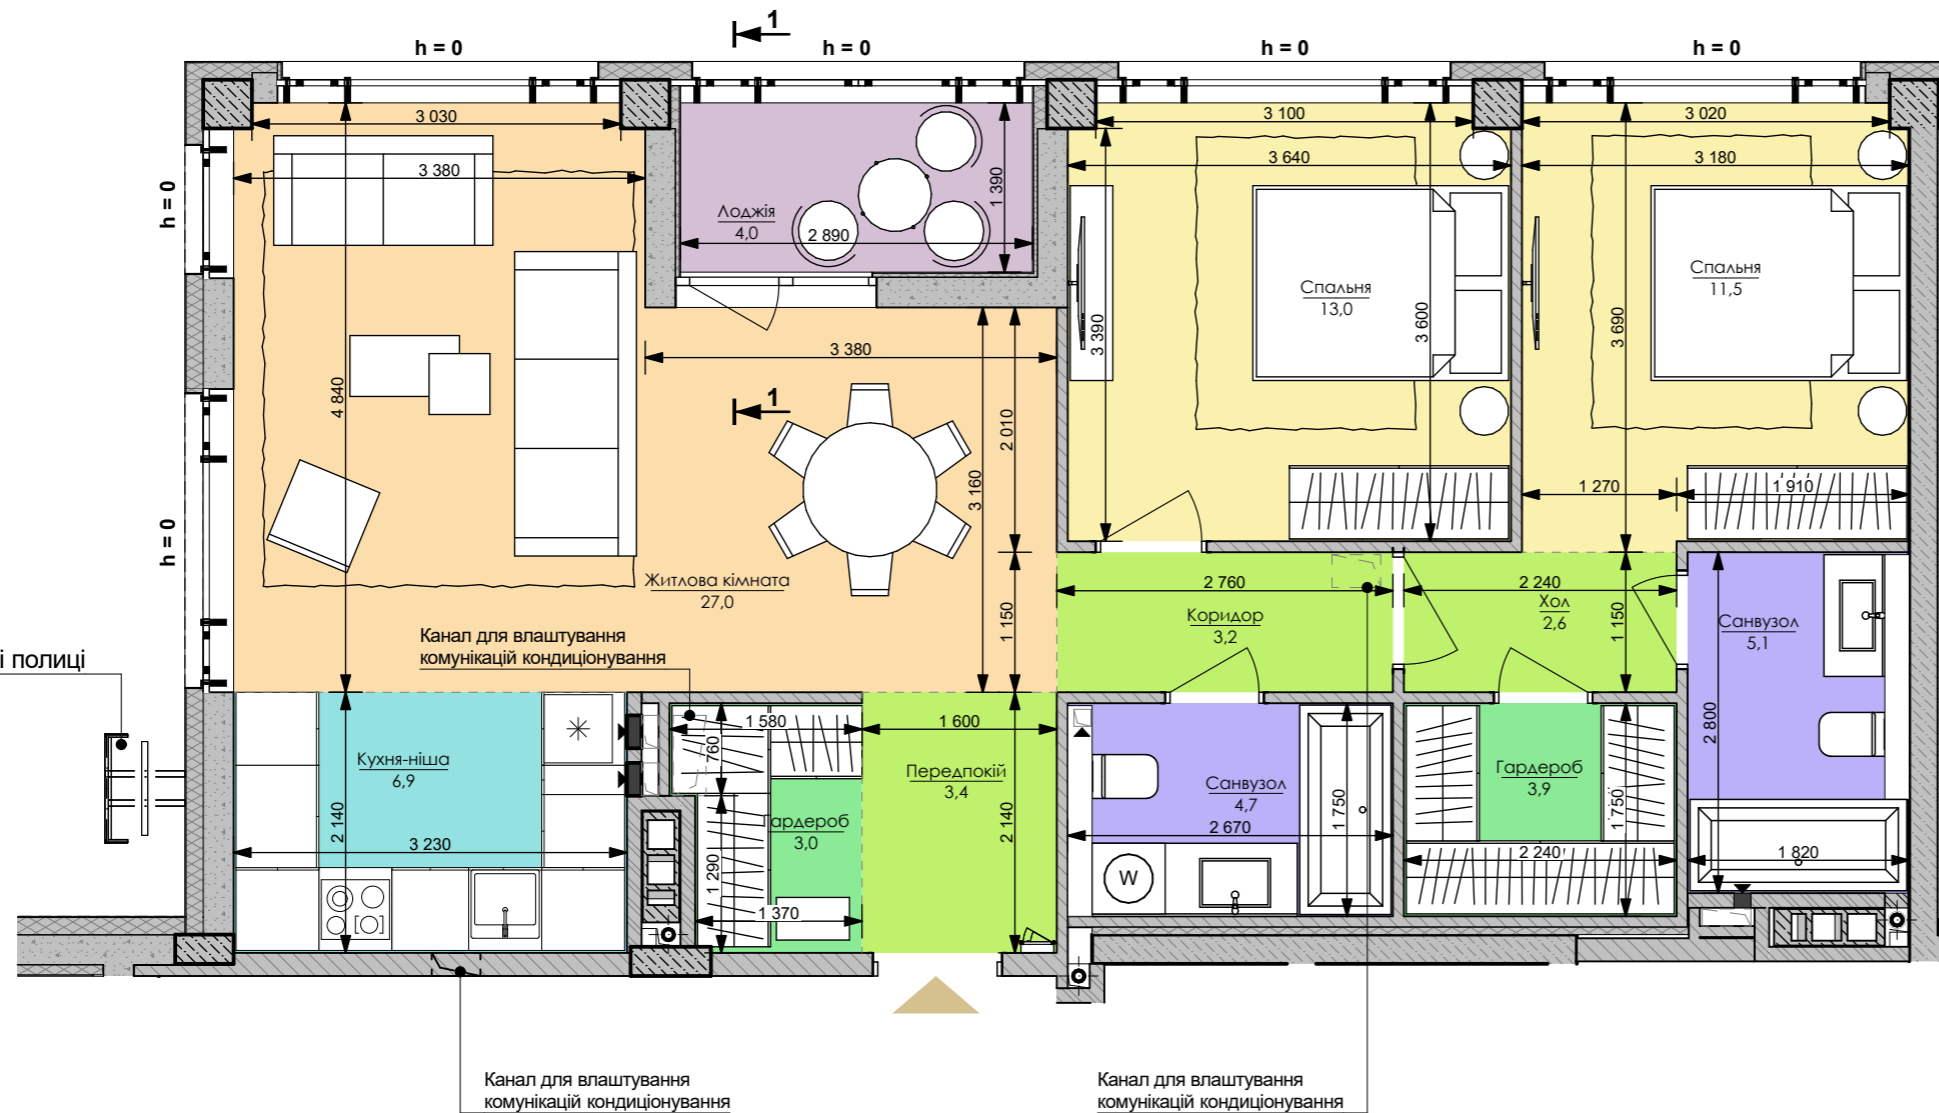

Номер приміщення	Найменування	Площа м2
1.1	Передпокій	3,4
1.2	Коридор	3,2
1.3	Хол	2,6
2	Кухня-ніша	6,9
3.1	Санвузол	4,7
3.2	Санвузол	5,1
4.1	Житлова кімната	27,0
4.2	Спальня	11,5
4.3	Спальня	13,0
5.1	Гардероб	3,0
5.2	Гардероб	3,9
5.3	Лоджія (засклена)	4,0
	Загальна площа	88,3 м²
	Житлова площа	51,5 м²