

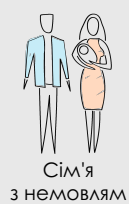
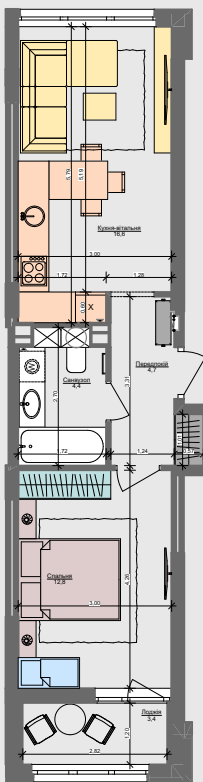


1L

41,9 м²

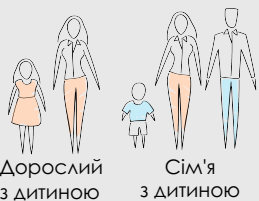


Сім'я з немовлям

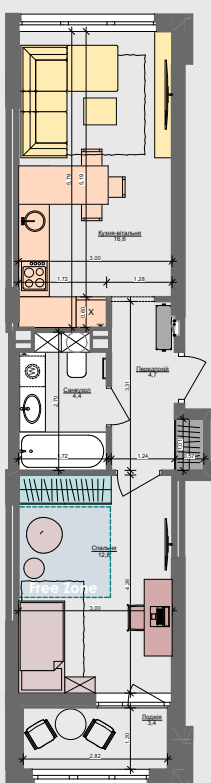


Дорослий з дитиною

Сім'я з дитиною

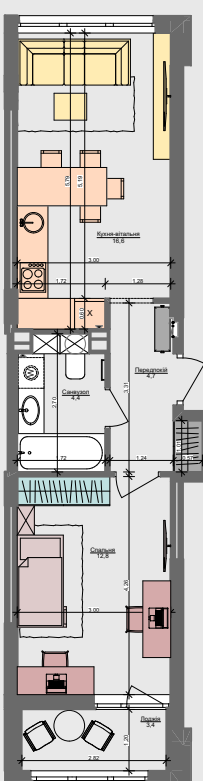

Дорослий з двома дітьми


Сім'я з двома дітьми

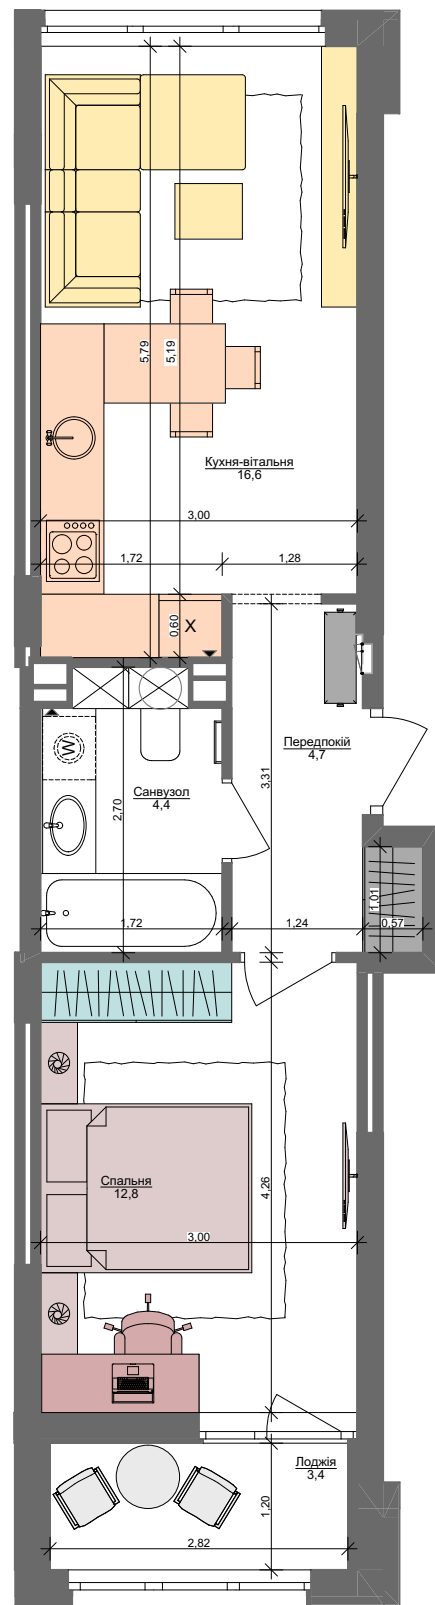

Незалежний молодий



Незалежний дорослий

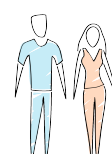

Молода пара



Доросла пара

ПАСПОРТ ФУНКЦІОНАЛЬНОГО ВИКОРИСТАННЯ КВАРТИРИ

	Сумарний функціональний фронт квартири: 31,55 м	Сумарна функціональна площа квартири: 38,84 м² (100%)
	1,87 м	5,79 % Передпокії (гардероб верхнього одягу)
	4,28 м	21,06 % Кухня, їдальня 3 місця
	5,66 м	18,72 % Вітальня
	9,64 м	25,13 % Спальня (в т.ч. зона шафів)
	1,81 м	5,54 % Гардероби в спальнях
	4,87 м	13,44 % Санвузли
	0,60 м	1,62 % Пральня (побутові приміщення)
	2,82 м	8,70 % Літні приміщення (балкон; лоджія; тераса)



ARCHIMATIKA