



1L

44,1 м²

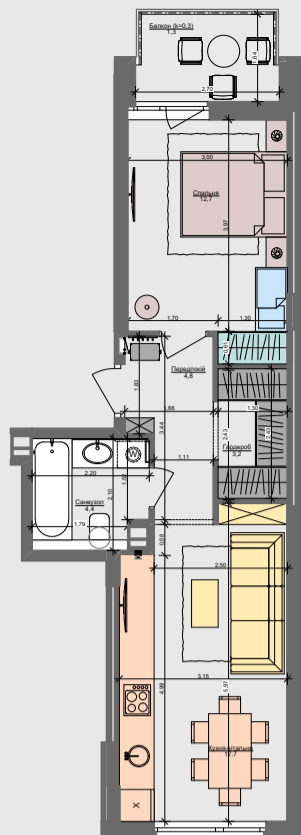


Сім'я
з трьома дітьми

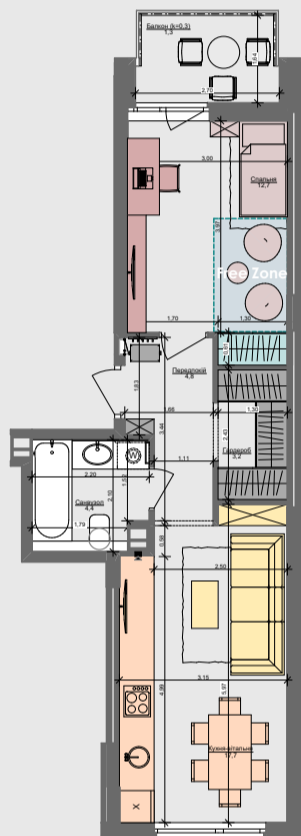


Дорослий
з дитиною

Сім'я
з двома дітьми

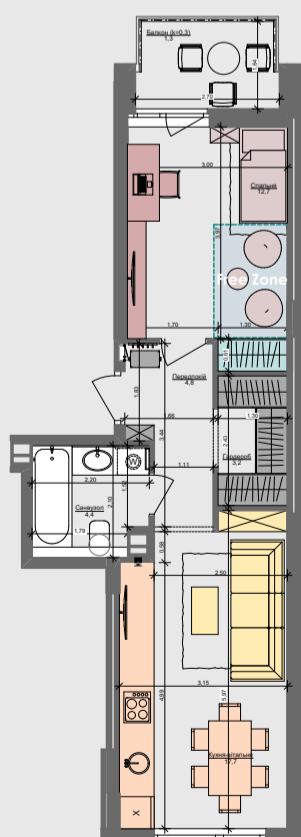

Дорослий
з двома дітьми

Сім'я
з двома дітьми

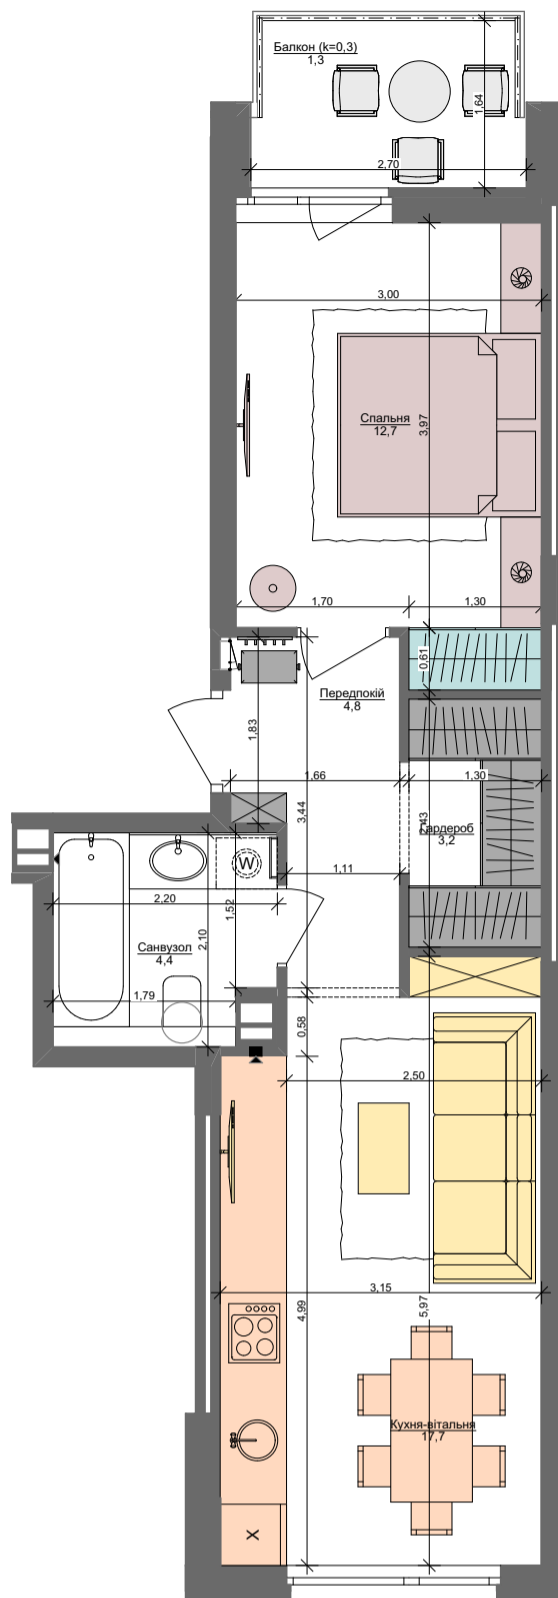

Незалежний
молодий

Незалежний
дорослий

Молода
пара

Доросла
пара

ПАСПОРТ ФУНКЦІОНАЛЬНОГО ВИКОРИСТАННЯ КВАРТИРИ

Сумарний функціональний фронт квартири: 33,35 м	Сумарна функціональна площа квартири: 47,59 м² (100%)
4,96 м	11,58 % Передпокій (гардероб верхнього одягу)
4,99 м	27,80 % Кухня, їдальня
5,04 м	15,21 % Вітальня
8,97 м	19,18 % Спальня (в т.ч. зона кабінетів)
1,30 м	3,17 % Гардероби в спальнях
4,79 м	10,46 % Санвузли
0,60 м	1,26 % Пральня (побутові приміщення)
2,70 м	11,33 % Літні приміщення (балкон; лоджія; тераса)



ARCHIMATIKA