



1XL
45,5 м²

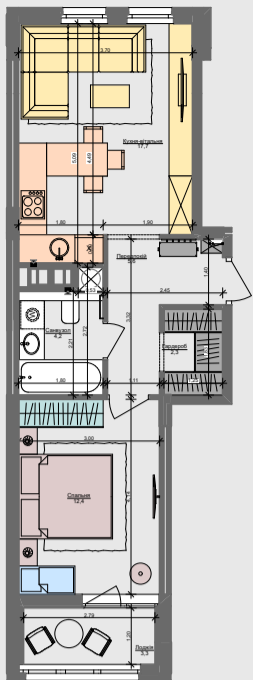


Сім'я з немовлям

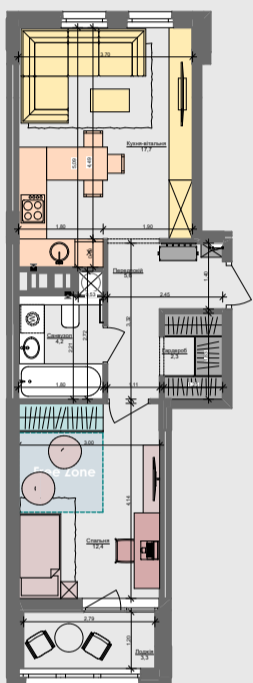

Сім'я з дитиною



Дорослий з дитиною

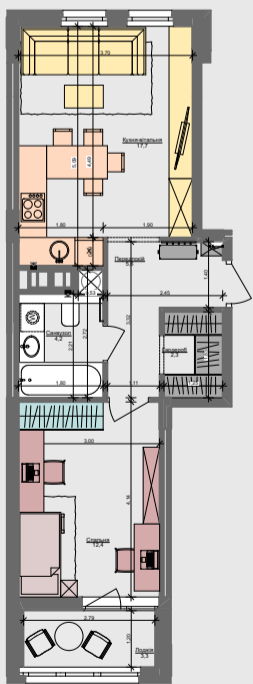

Дорослий з двома дітьми



Сім'я з двома дітьми

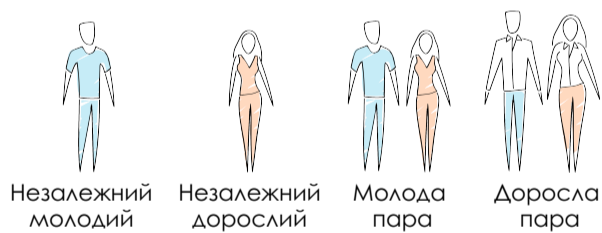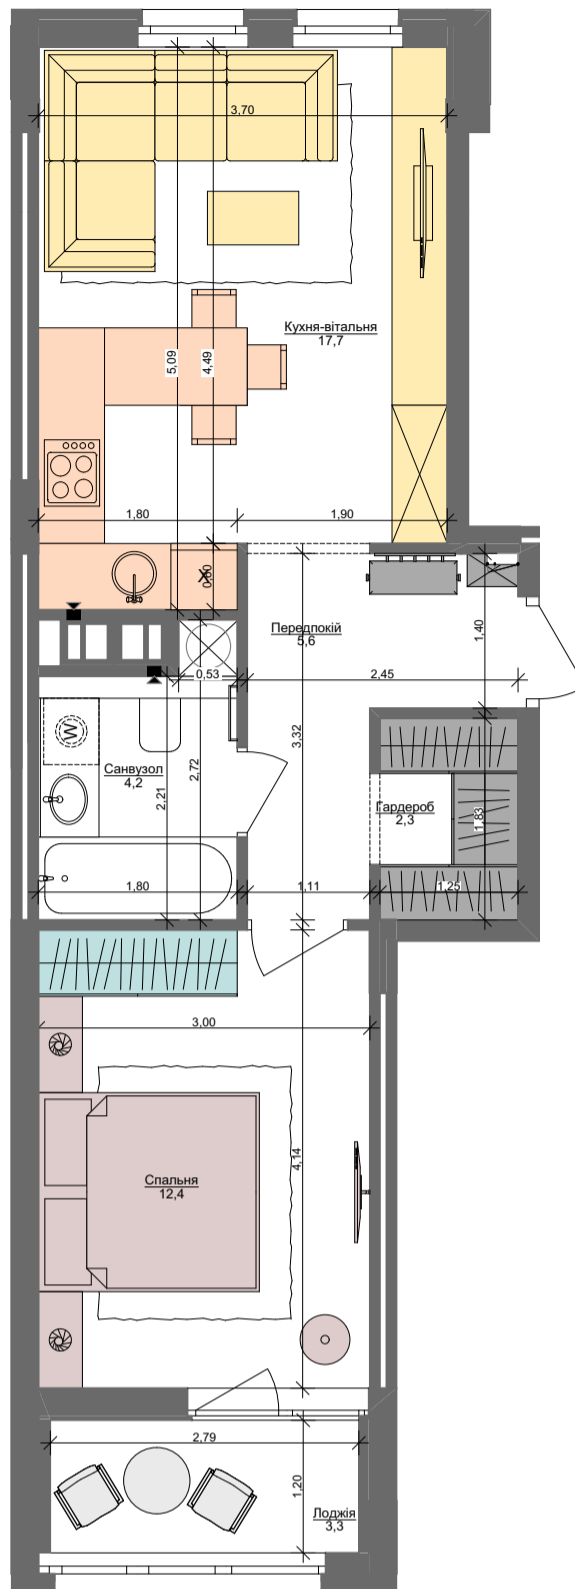

ПАСПОРТ ФУНКЦІОНАЛЬНОГО ВИКОРИСТАННЯ КВАРТИРИ

	Сумарний функціональний фронт квартири: 29,87 м	Сумарна функціональна площа квартири: 37,18 м² (100%)
	1,09 м	4,14 % Передпокій (гардероб верхнього одягу)
	4,74 м	23,70 % Кухня, їдальня (3 місця)
	4,98 м	16,81 % Вітальня
	8,54 м	23,88 % Спальня (2 місця + 2 розкладки (в т.ч. зона кабінетів))
	1,80 м	5,92 % Гардероби в спальнях
	5,33 м	15,14 % Санвузли
	0,60 м	1,40 % Пральня (побутові приміщення)
	2,79 м	9,01 % Літні приміщення (балкон, лоджія, тераса)



ARCHIMATIKA