


файна таун
живий квартал

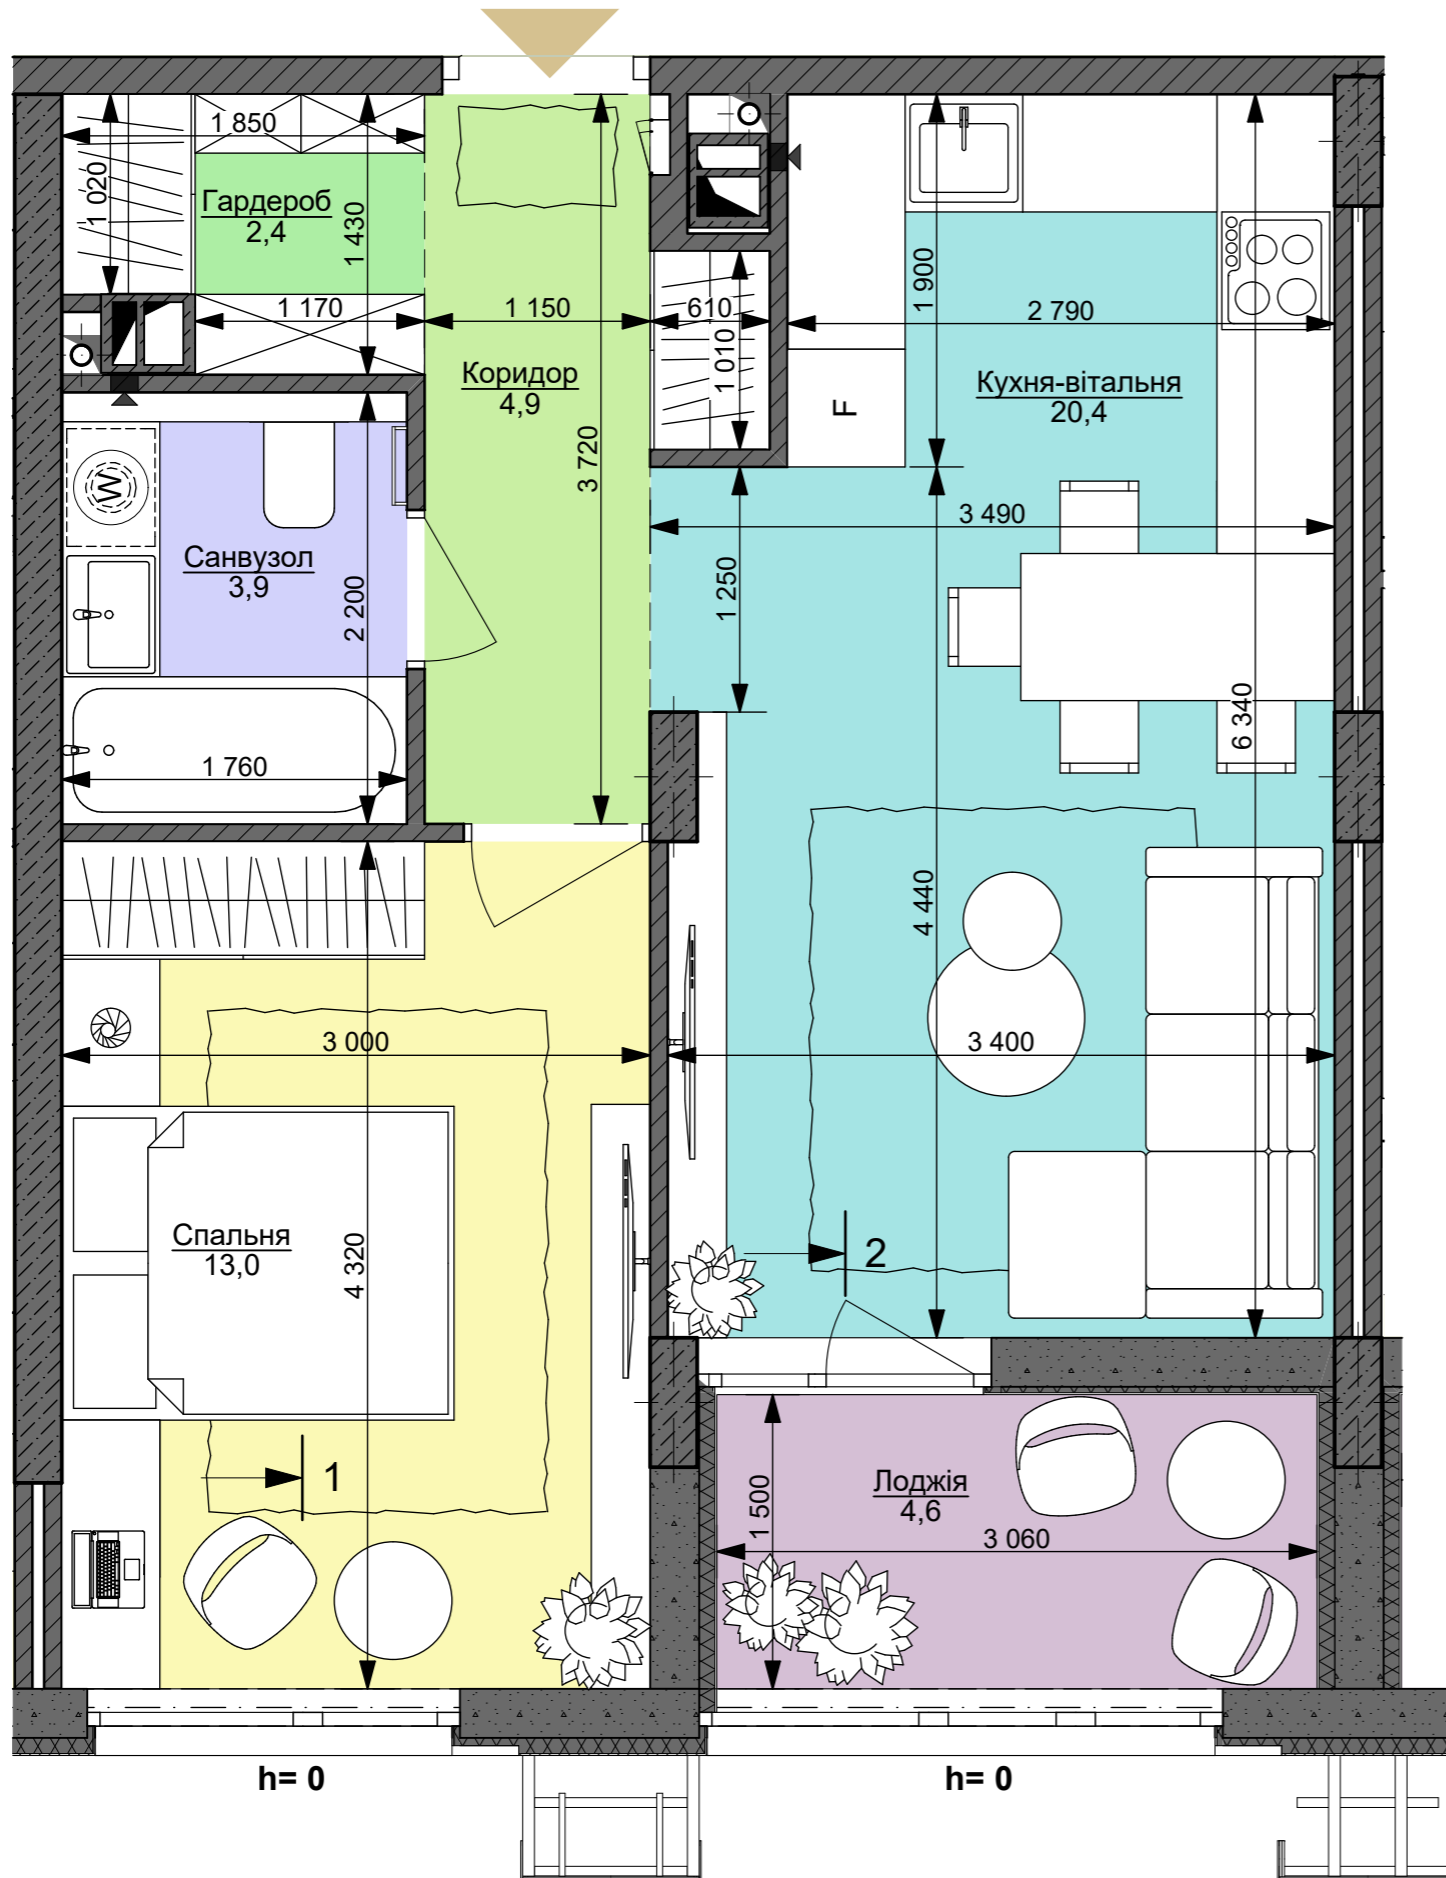

1XL | 49,2 м²

Номер приміщення	Найменування	Площа м2
1	Коридор	4,9
2	Кухня-вітальня	20,4
3	Санвузол	3,9
4	Спальня	13,0
5.1	Гардероб	2,4
5.2	Лоджія (засклена)	4,6
Загальна площа		49,2 м²
Житлова площа		13,0