



**1XL**  
49,2 м²

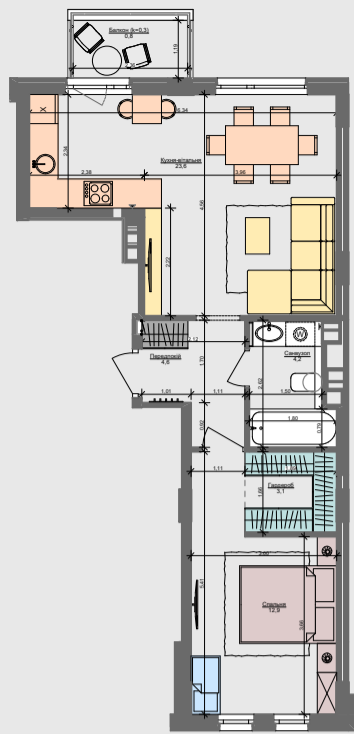


Сім'я  
з немовлям

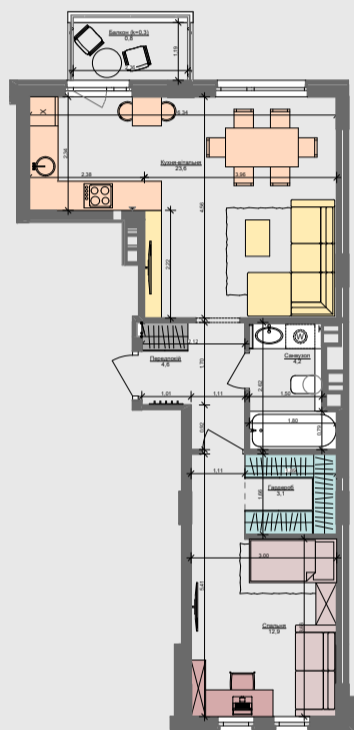


Дорослий  
з дитиною

Сім'я  
з дитиною

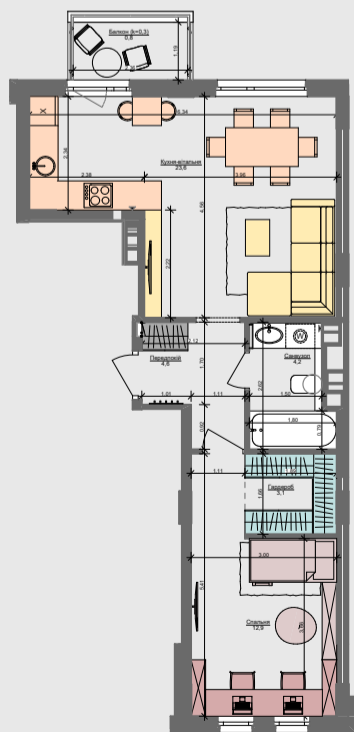

Дорослий  
з двома дітьми

Сім'я  
з двома дітьми

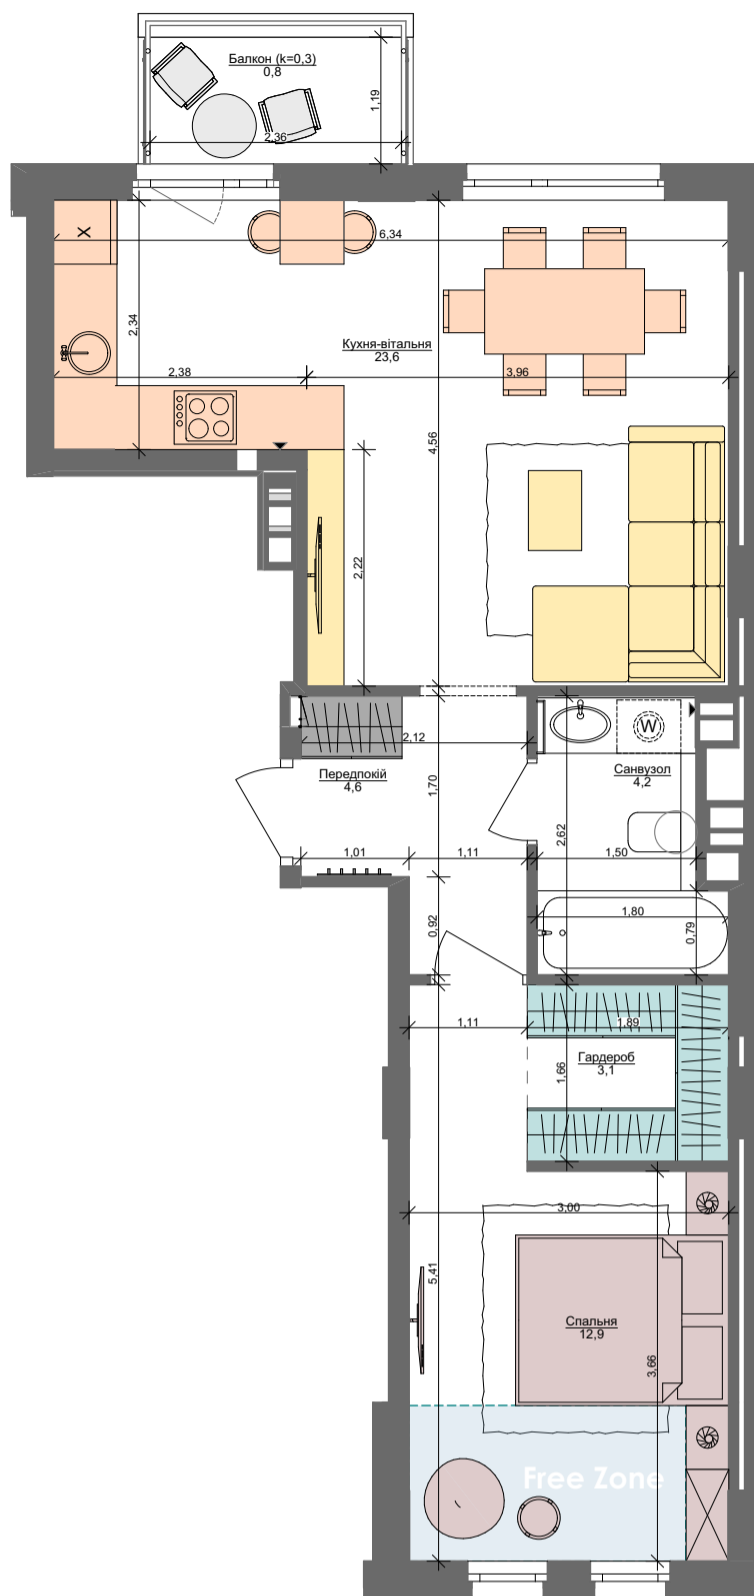

Незалежний молодий    Незалежний дорослий    Молода пара    Доросла пара

ПАСПОРТ ФУНКЦІОНАЛЬНОГО ВИКОРИСТАННЯ КВАРТИРИ

ПАСПОРТ ФУНКЦІОНАЛЬНОГО ВИКОРИСТАННЯ КВАРТИРИ		Сумарний функціональний фронт квартири: 31,71 м	Сумарна функціональна площа квартири: 45,77 м² (100%)
0,95 м	0,33 м²	0,95	2,91 % Передпокій (гардероб верхнього одягу)
4,49 м	6,12 м² / 6,84 м²	4,49 / 5,80	28,31 % Кухня, їдальня (8 місць)
4,62 м	5,62 м²	4,62	12,28 % Вітальня
9,06 м	3,80 м² / 8,55 м²	3,80 / 9,06	26,97 % Спальня (2 місця + 2 розкладки (в т.ч. зона кабінетів) (free zone 8,30 %))
4,49 м	4,63 м²	4,49	10,12 % Гардероби в спальнях
5,14 м	5,44 м²	5,14	11,89 % Санвузли
0,60 м	0,63 м² / 0,60	0,63 / 0,60	1,38 % Пральня (побутові приміщення)
2,36 м	2,81 м²	1,19 / 2,36	6,14 % Літні приміщення (балкон; лоджія; тераса)



ARCHIMATIKA