



2S


54,3 м²

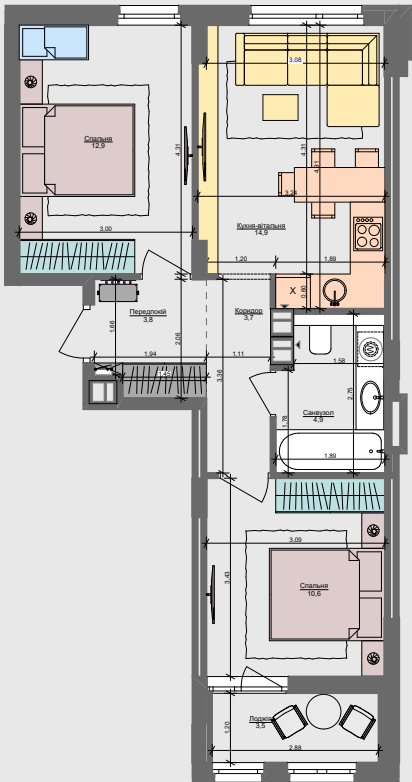


Сім'я з немовлям

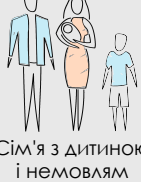

Сім'я з дитиною і немовлям

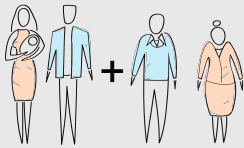


Сім'я з немовлям та дорослими батьками

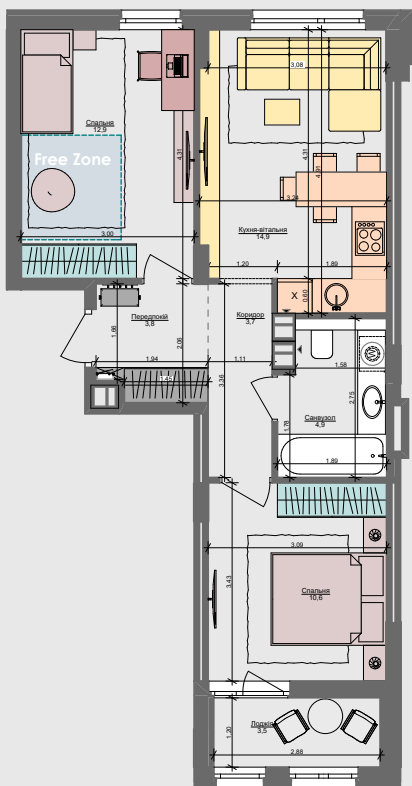

Дорослий з дитиною




Сім'я з дитиною

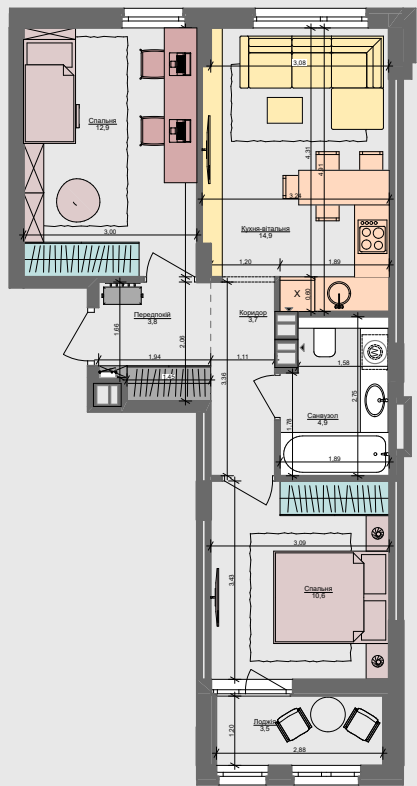

Дорослий з двома дітьми



Сім'я з двома дітьми

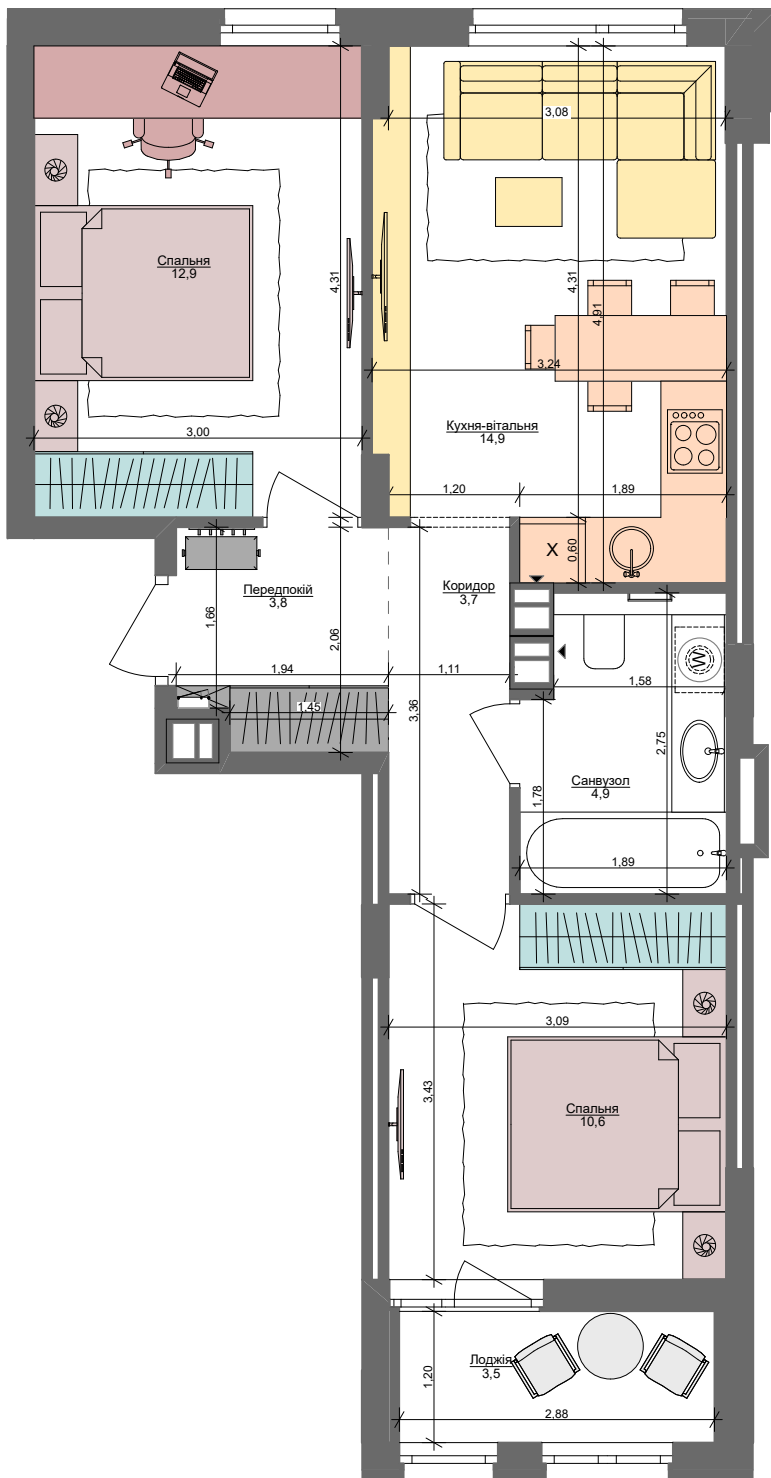

Незалежний молодий




Незалежний дорослий




Молода пара




Доросла пара

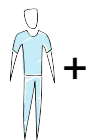

Молодий з одним із батьків

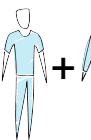

Молодий з батьками

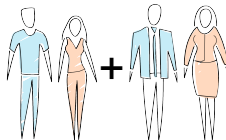

Два покоління

ПАСПОРТ ФУНКЦІОНАЛЬНОГО ВИКОРИСТАННЯ КВАРТИРИ

Сумарний функціональний фронт квартири: 43,11 м	Сумарна функціональна площа квартири: 52,15 м² (100%)
2,10 м	5,16 %
Кухня 3,14 м	14,61 %
6,94 м	16,30 %
18,39 м	37,43 %
3,89 м	8,21 %
5,17 м	10,35 %
0,60 м	1,21 %
2,88 м	6,73 %



ARCHIMATIKA