



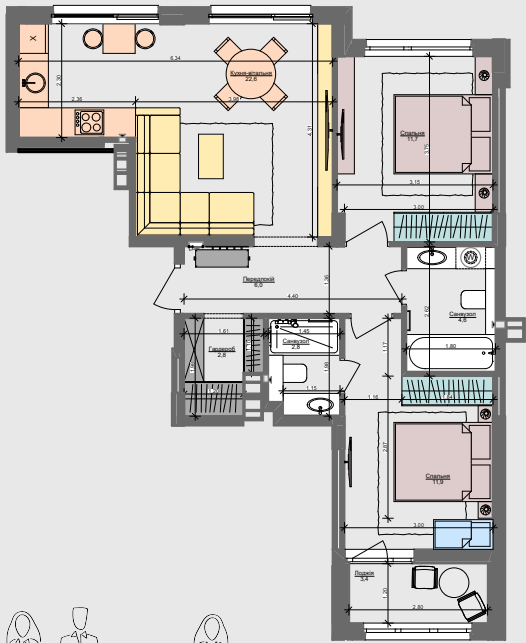


Сім'я з немовлям Сім'я з дитиною і немовлям Сім'я з немовлям та дорослими батьками

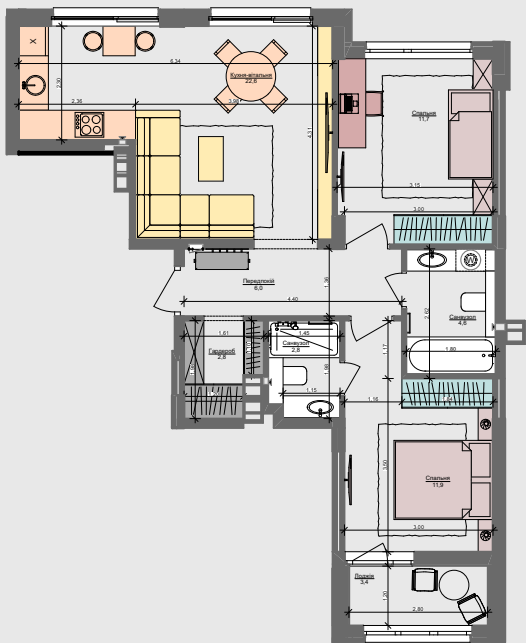

Сім'я з дитиною Дорослий з дитиною




Сім'я з двома дітьми Дорослий з двома дітьми

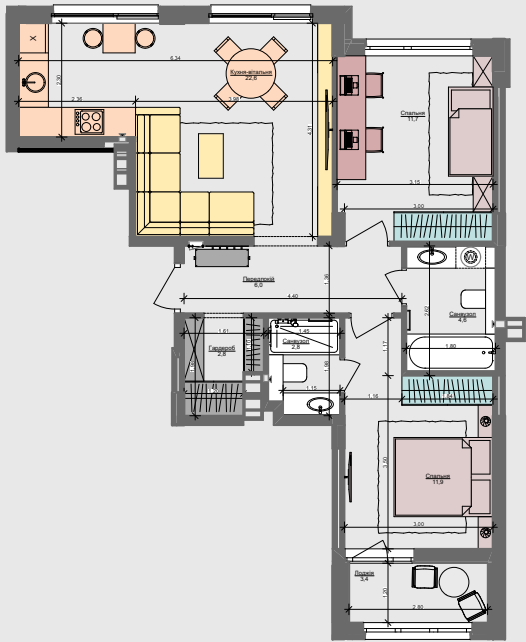

ARCHIMATIKA

2L

65,8 м²

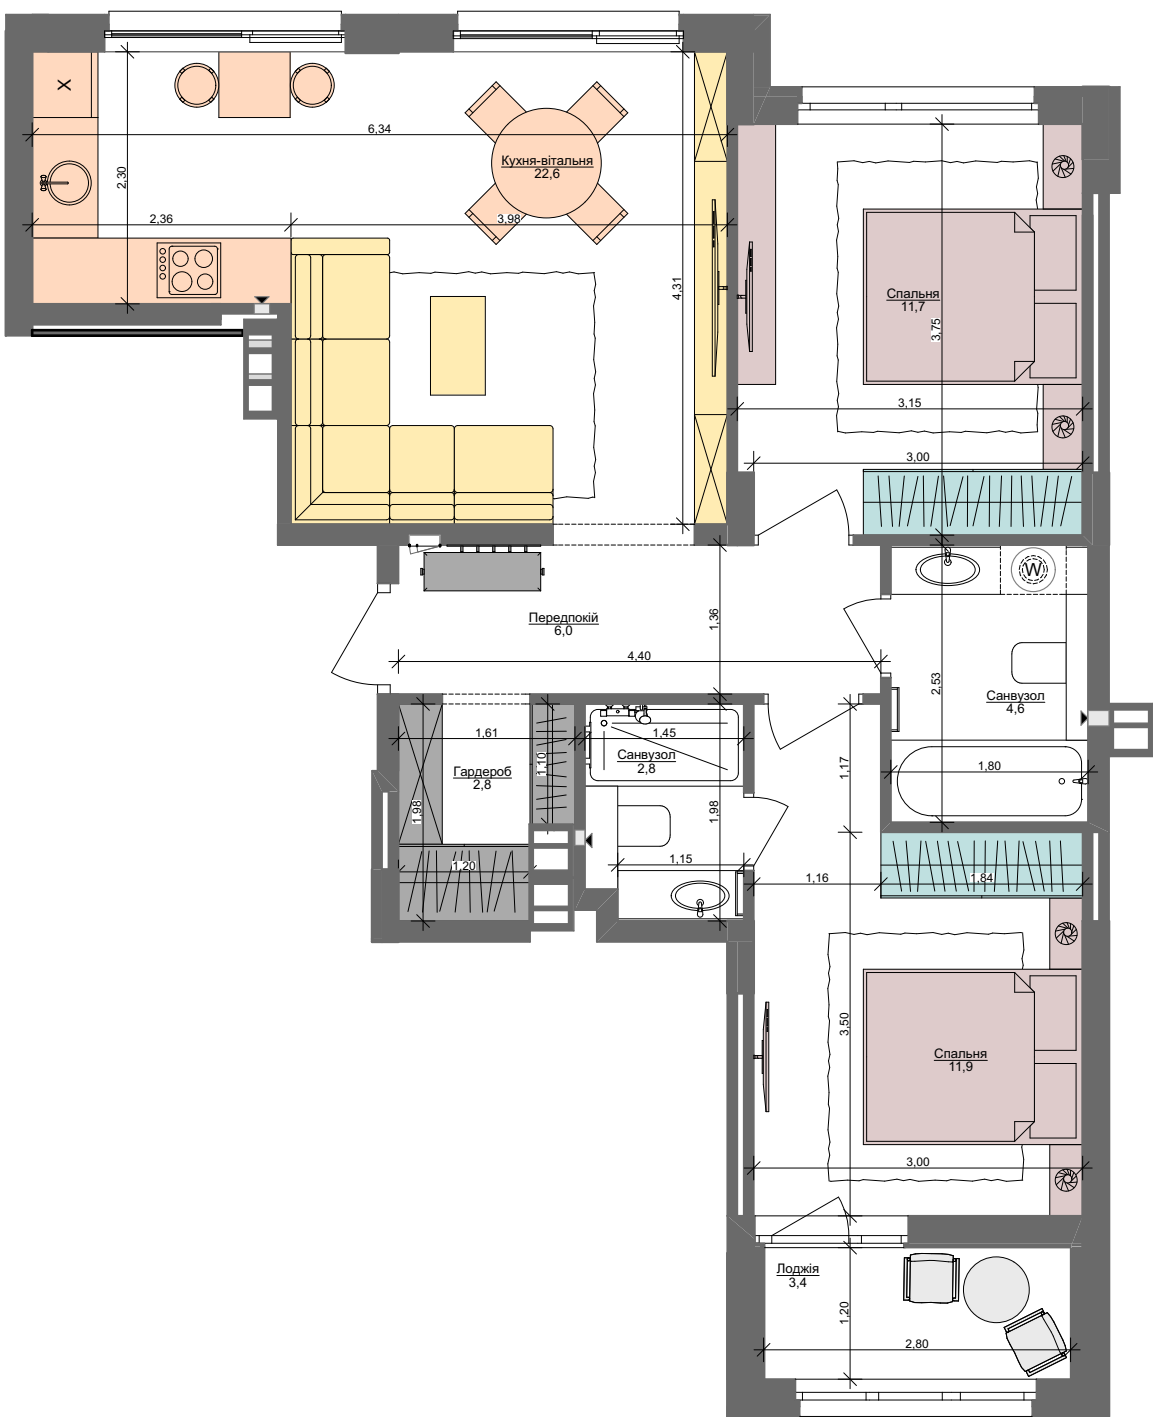

Незалежний молодий Незалежний дорослий Молода пара Доросла пара Молодий з одним із батьків Молодий з батьками Два покоління

ПАСПОРТ ФУНКЦІОНАЛЬНОГО ВИКОРИСТАННЯ КВАРТИРИ

ПАСПОРТ ФУНКЦІОНАЛЬНОГО ВИКОРИСТАННЯ КВАРТИРИ		Сумарний функціональний фронт квартири: 50,88 м	Сумарна функціональна площа квартири: 62,17 м² (100%)
		4,64 м	8,70 % Передпокій (гардероб верхнього одягу)
		4,06 м	17,16 % Кухня, їдальня 6 місць
		8,41 м	16,81 % Вітальня
		17,43 м	28,69 % Спальня (в т.ч. зона кабінетів) 4 місця + 2 розкладки
		3,84 м	7,35 % Гардероби в спальнях
		9,10 м	14,99 % Санвузли
		0,60 м	0,90 % Пральня (побутові приміщення)
		2,80 м	5,40 % Літні приміщення (балкон; лоджія; тераса)