



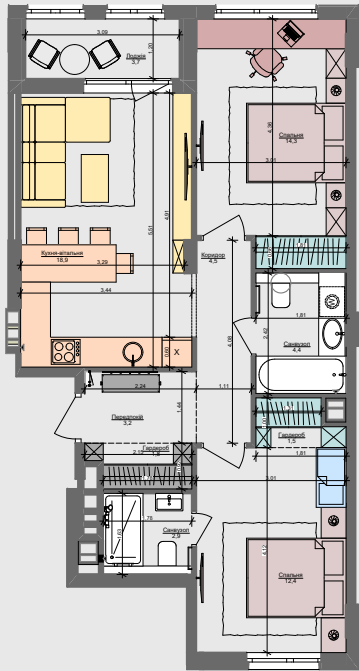



Сім'я з немовлям
Сім'я з дитиною і немовлям
Сім'я з немовлям та дорослими батьками

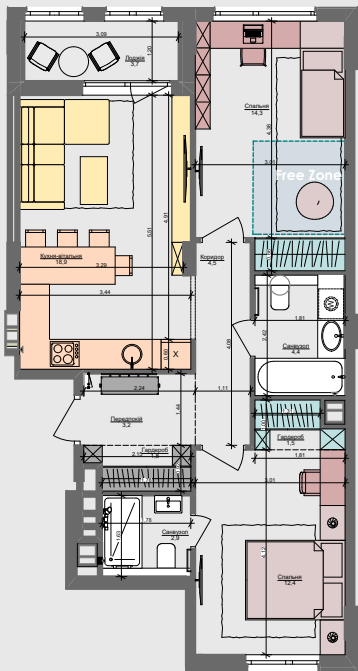

Сім'я з дитиною
Дорослий з дитиною



Сім'я з двома дітьми
Дорослий з двома дітьми

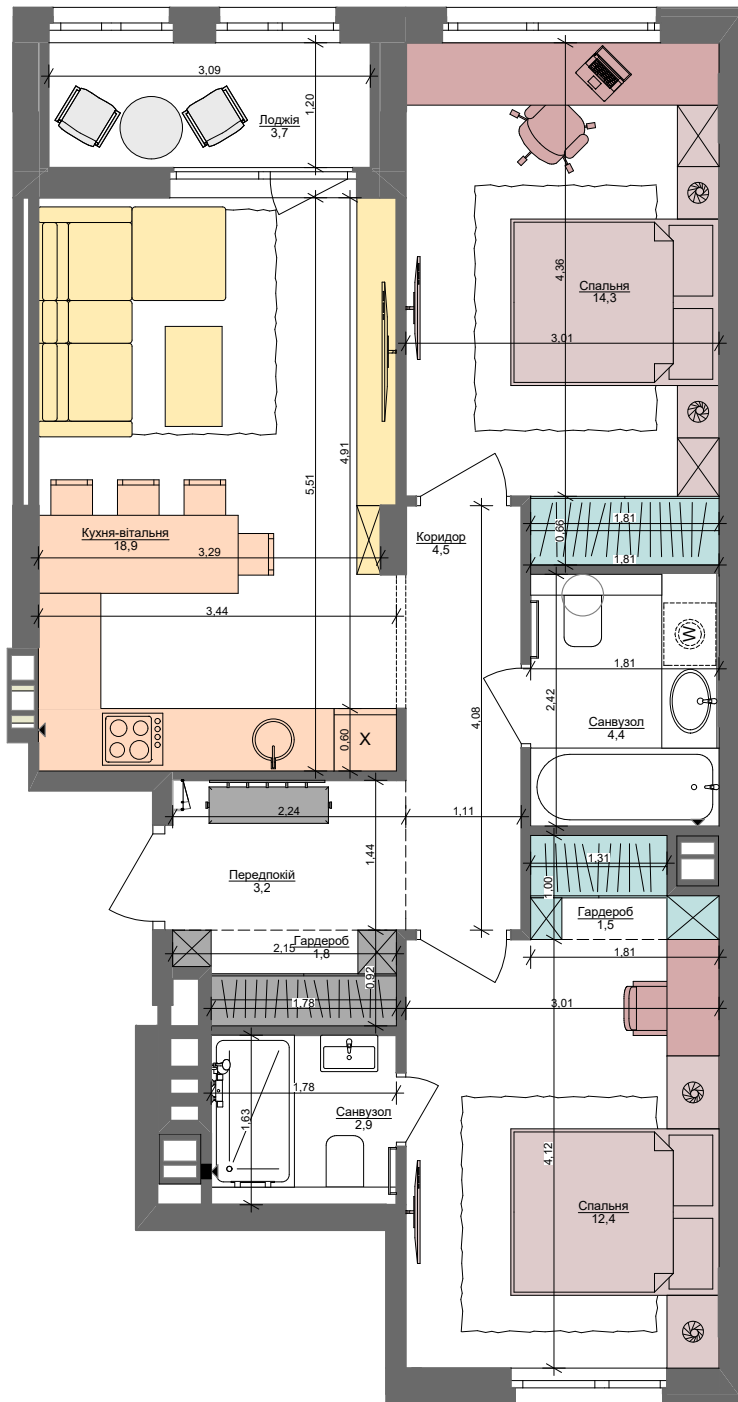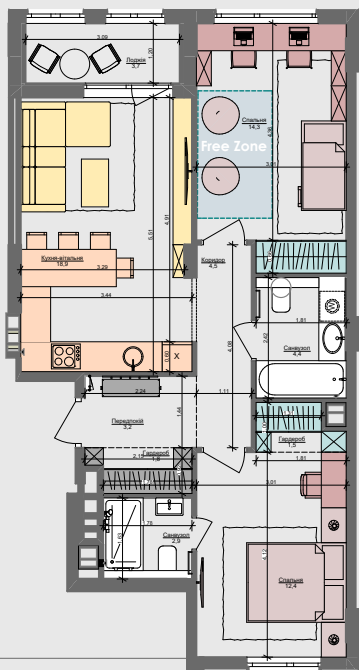

Незалежний молодий
Незалежний дорослий
Молода пара
Доросла пара
Молодий з одним із батьків
Молодий з батьками
Два покоління

ПАСПОРТ ФУНКЦІОНАЛЬНОГО ВИКОРИСТАННЯ КВАРТИРИ

ПАСПОРТ ФУНКЦІОНАЛЬНОГО ВИКОРИСТАННЯ КВАРТИРИ		Сумарний функціональний фронт квартири: 51,59 м	Сумарна функціональна площа квартири: 60,74 м² (100%)
		3,72 м	6,75 % Передпокії (гардероб верхнього одягу)
		4,55 м Кухня Їдальня 4 місця	15,52 % Кухня, їдальня
		6,07 м	12,66 % Вітальня
		20,89 м 4 місця + 2 розкладні	35,11 % Спальня (в т.ч. зона кабінетів)
		3,94 м	7,94 % Гардероби в спальнях
		8,73 м	14,82 % Санвузли
		0,60 м	1,09 % Пральня (побутові приміщення)
		3,09 м	6,11 % Літні приміщення (балкон, лоджія, тераса)



ARCHIMATIKA