


файна таун
живий квартал

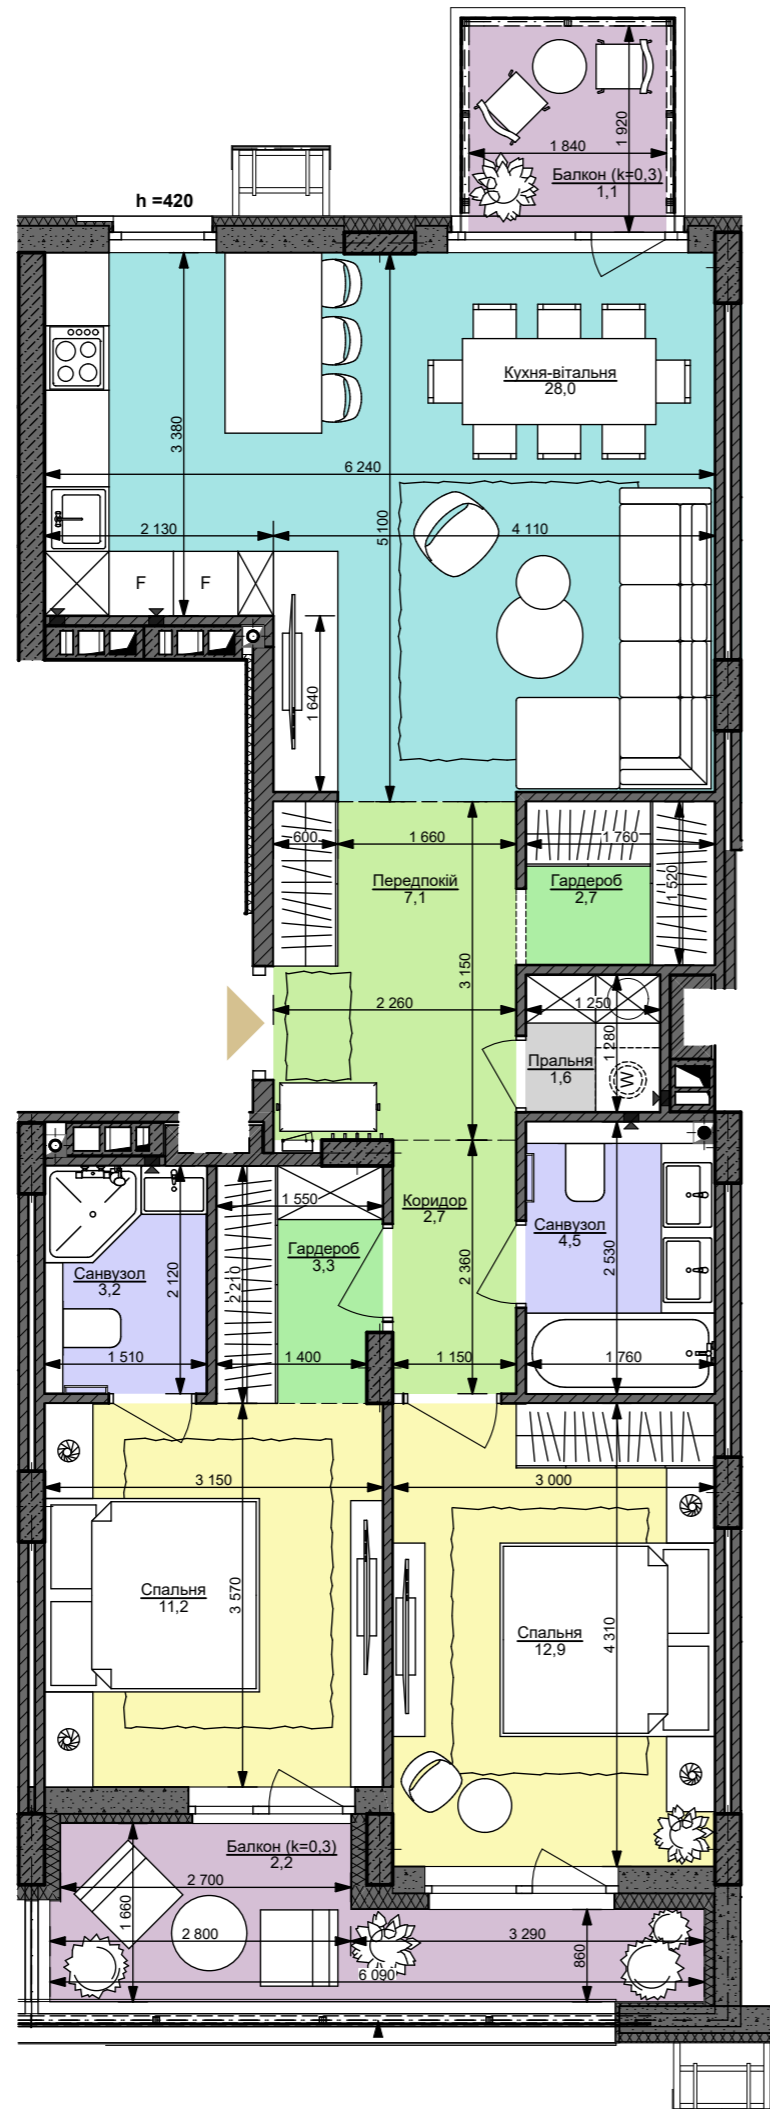

2XL | 80,5 м²

| Номер приміщення | Найменування | Площа м ² |
|-----------------------|----------------|---------------------------|
| 1.1 | Передпокій | 7,1 |
| 1.2 | Коридор | 2,7 |
| 2 | Кухня-вітальня | 28,0 |
| 3.1 | Санвузол | 4,5 |
| 3.2 | Санвузол | 3,2 |
| 4.1 | Спальня | 11,2 |
| 4.2 | Спальня | 12,9 |
| 5.1 | Гардероб | 2,7 |
| 5.2 | Гардероб | 3,3 |
| 5.3 | Пральня | 1,6 |
| 5.4 | Балкон (к=0,3) | 2,2 |
| 5.5 | Балкон (к=0,3) | 1,1 |
| Загальна площа | | 80,5 м² |
| Житлова площа | | 24,1 |

KAN