


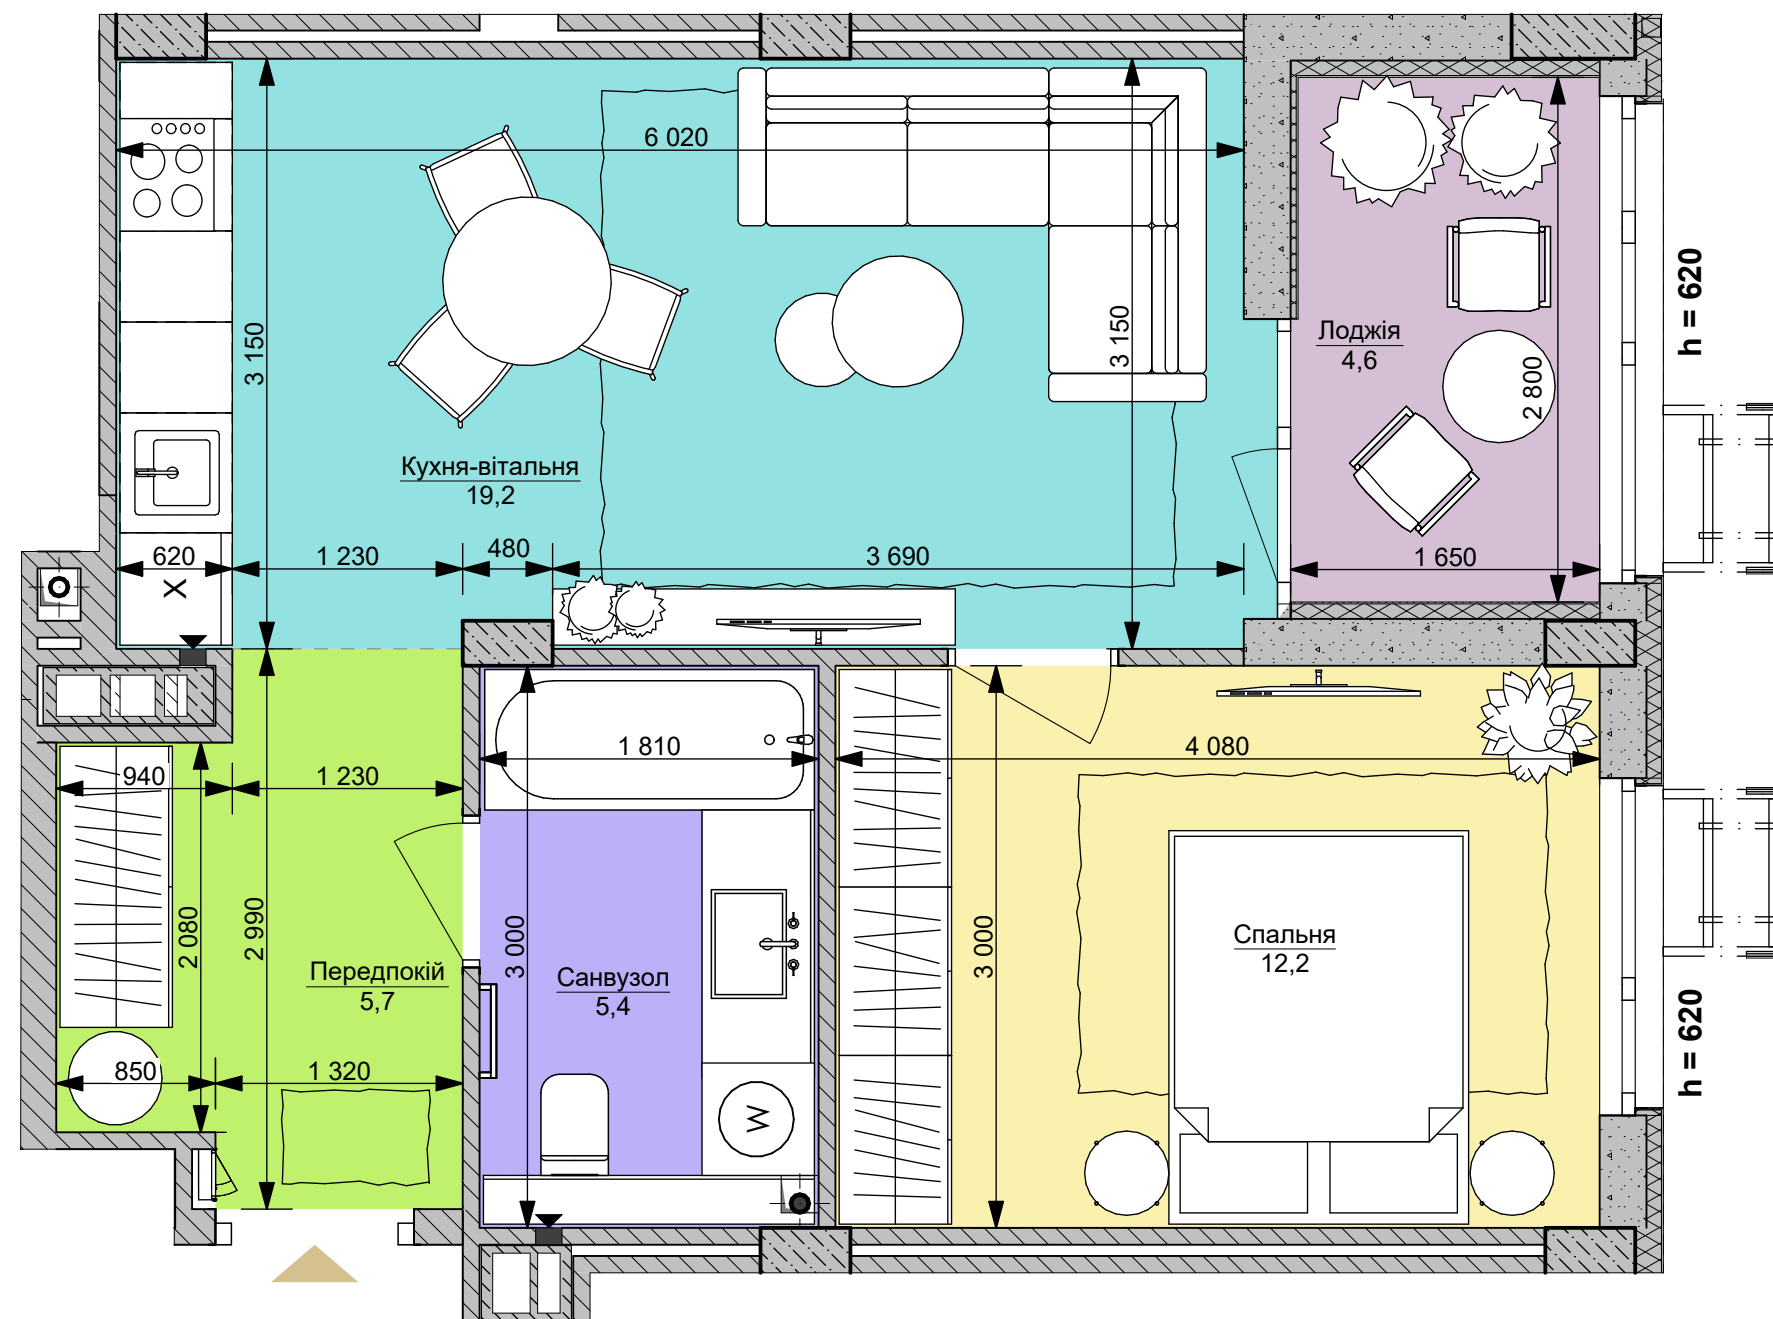

1XL | 47,1 м²

Номер приміщення	Найменування	Площа м2
1	Передпокій	5,7
2	Кухня-вітальня	19,2
3	Санвузол	5,4
4	Спальня	12,2
5	Лоджія (засклена)	4,6
Загальна площа		47,1 м²
Житлова площа		12,2 м²